


**skala 1:25**

1. WSZYSTKIE POW.BETONOWE  
SMAROWAC ABIZOL R X2
2. PLYTKI USZCZELNIĆ ZAPR.CEMENT.

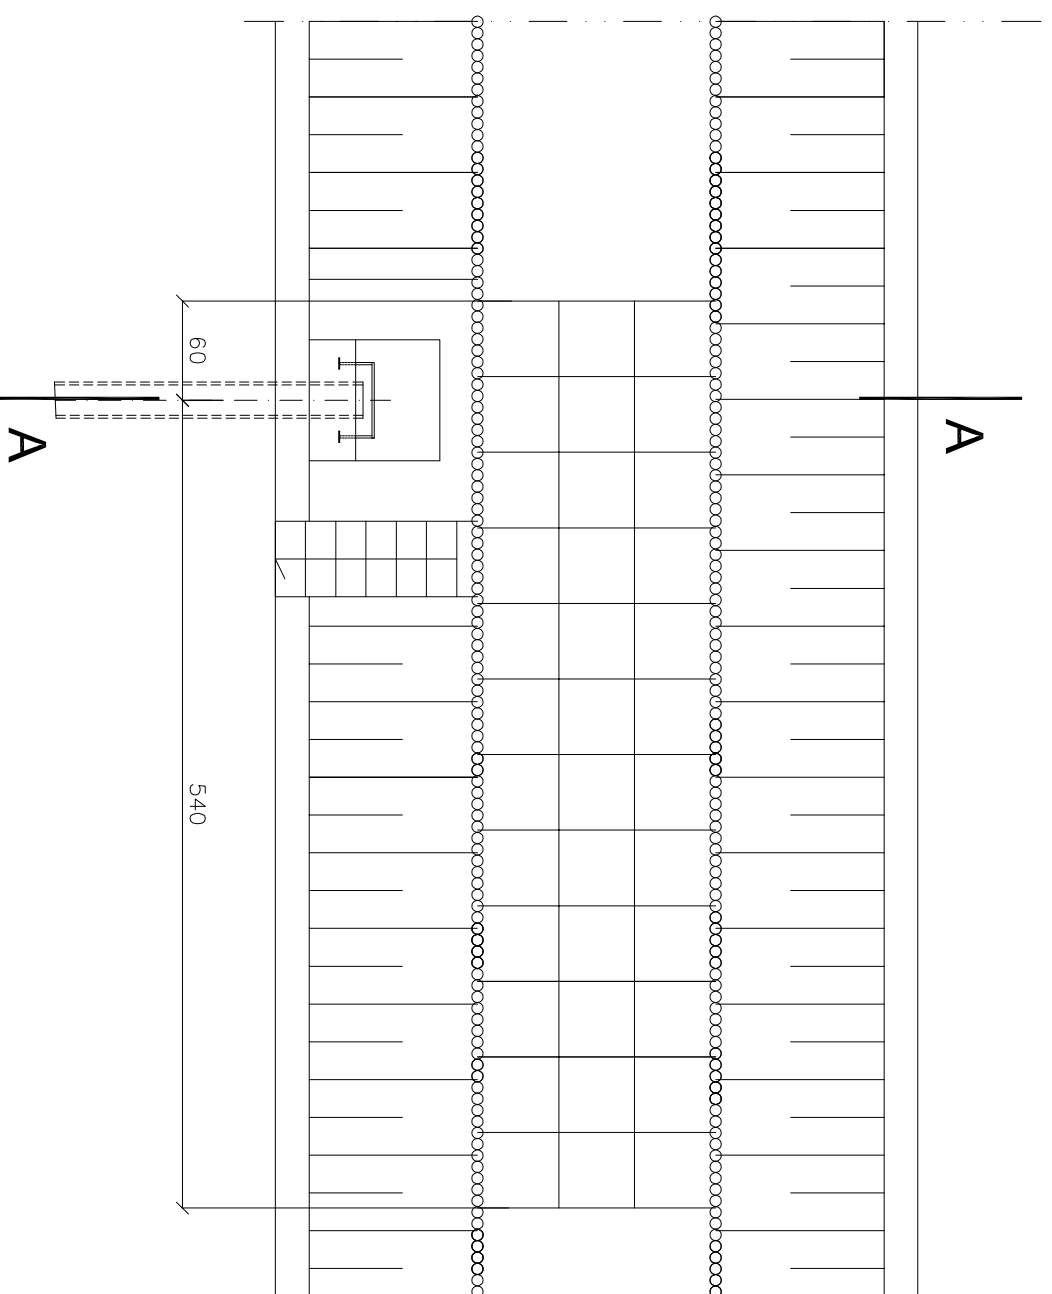

**skala 1:50**

*Nazwa i adres obiektu budowlanego:*

Budowa kompleksu boisk sportowych w ramach "Moje boisko - Orlik 2012" wraz z niezbędną infrastrukturą techniczną w Ostrowach, Ostrowy 8

*Nazwa rysunku:*

**Wylot do rowu**

*Skala:*

1:50

*Numer rysunku:*

**7S**

*Imię i nazwisko projektanta:*

Zbigniew Cebula

*Specjalność i numer uprawnień:*

sanitarna  
32/00/WŁ

*Data:*

02.2012

*Podpis:*