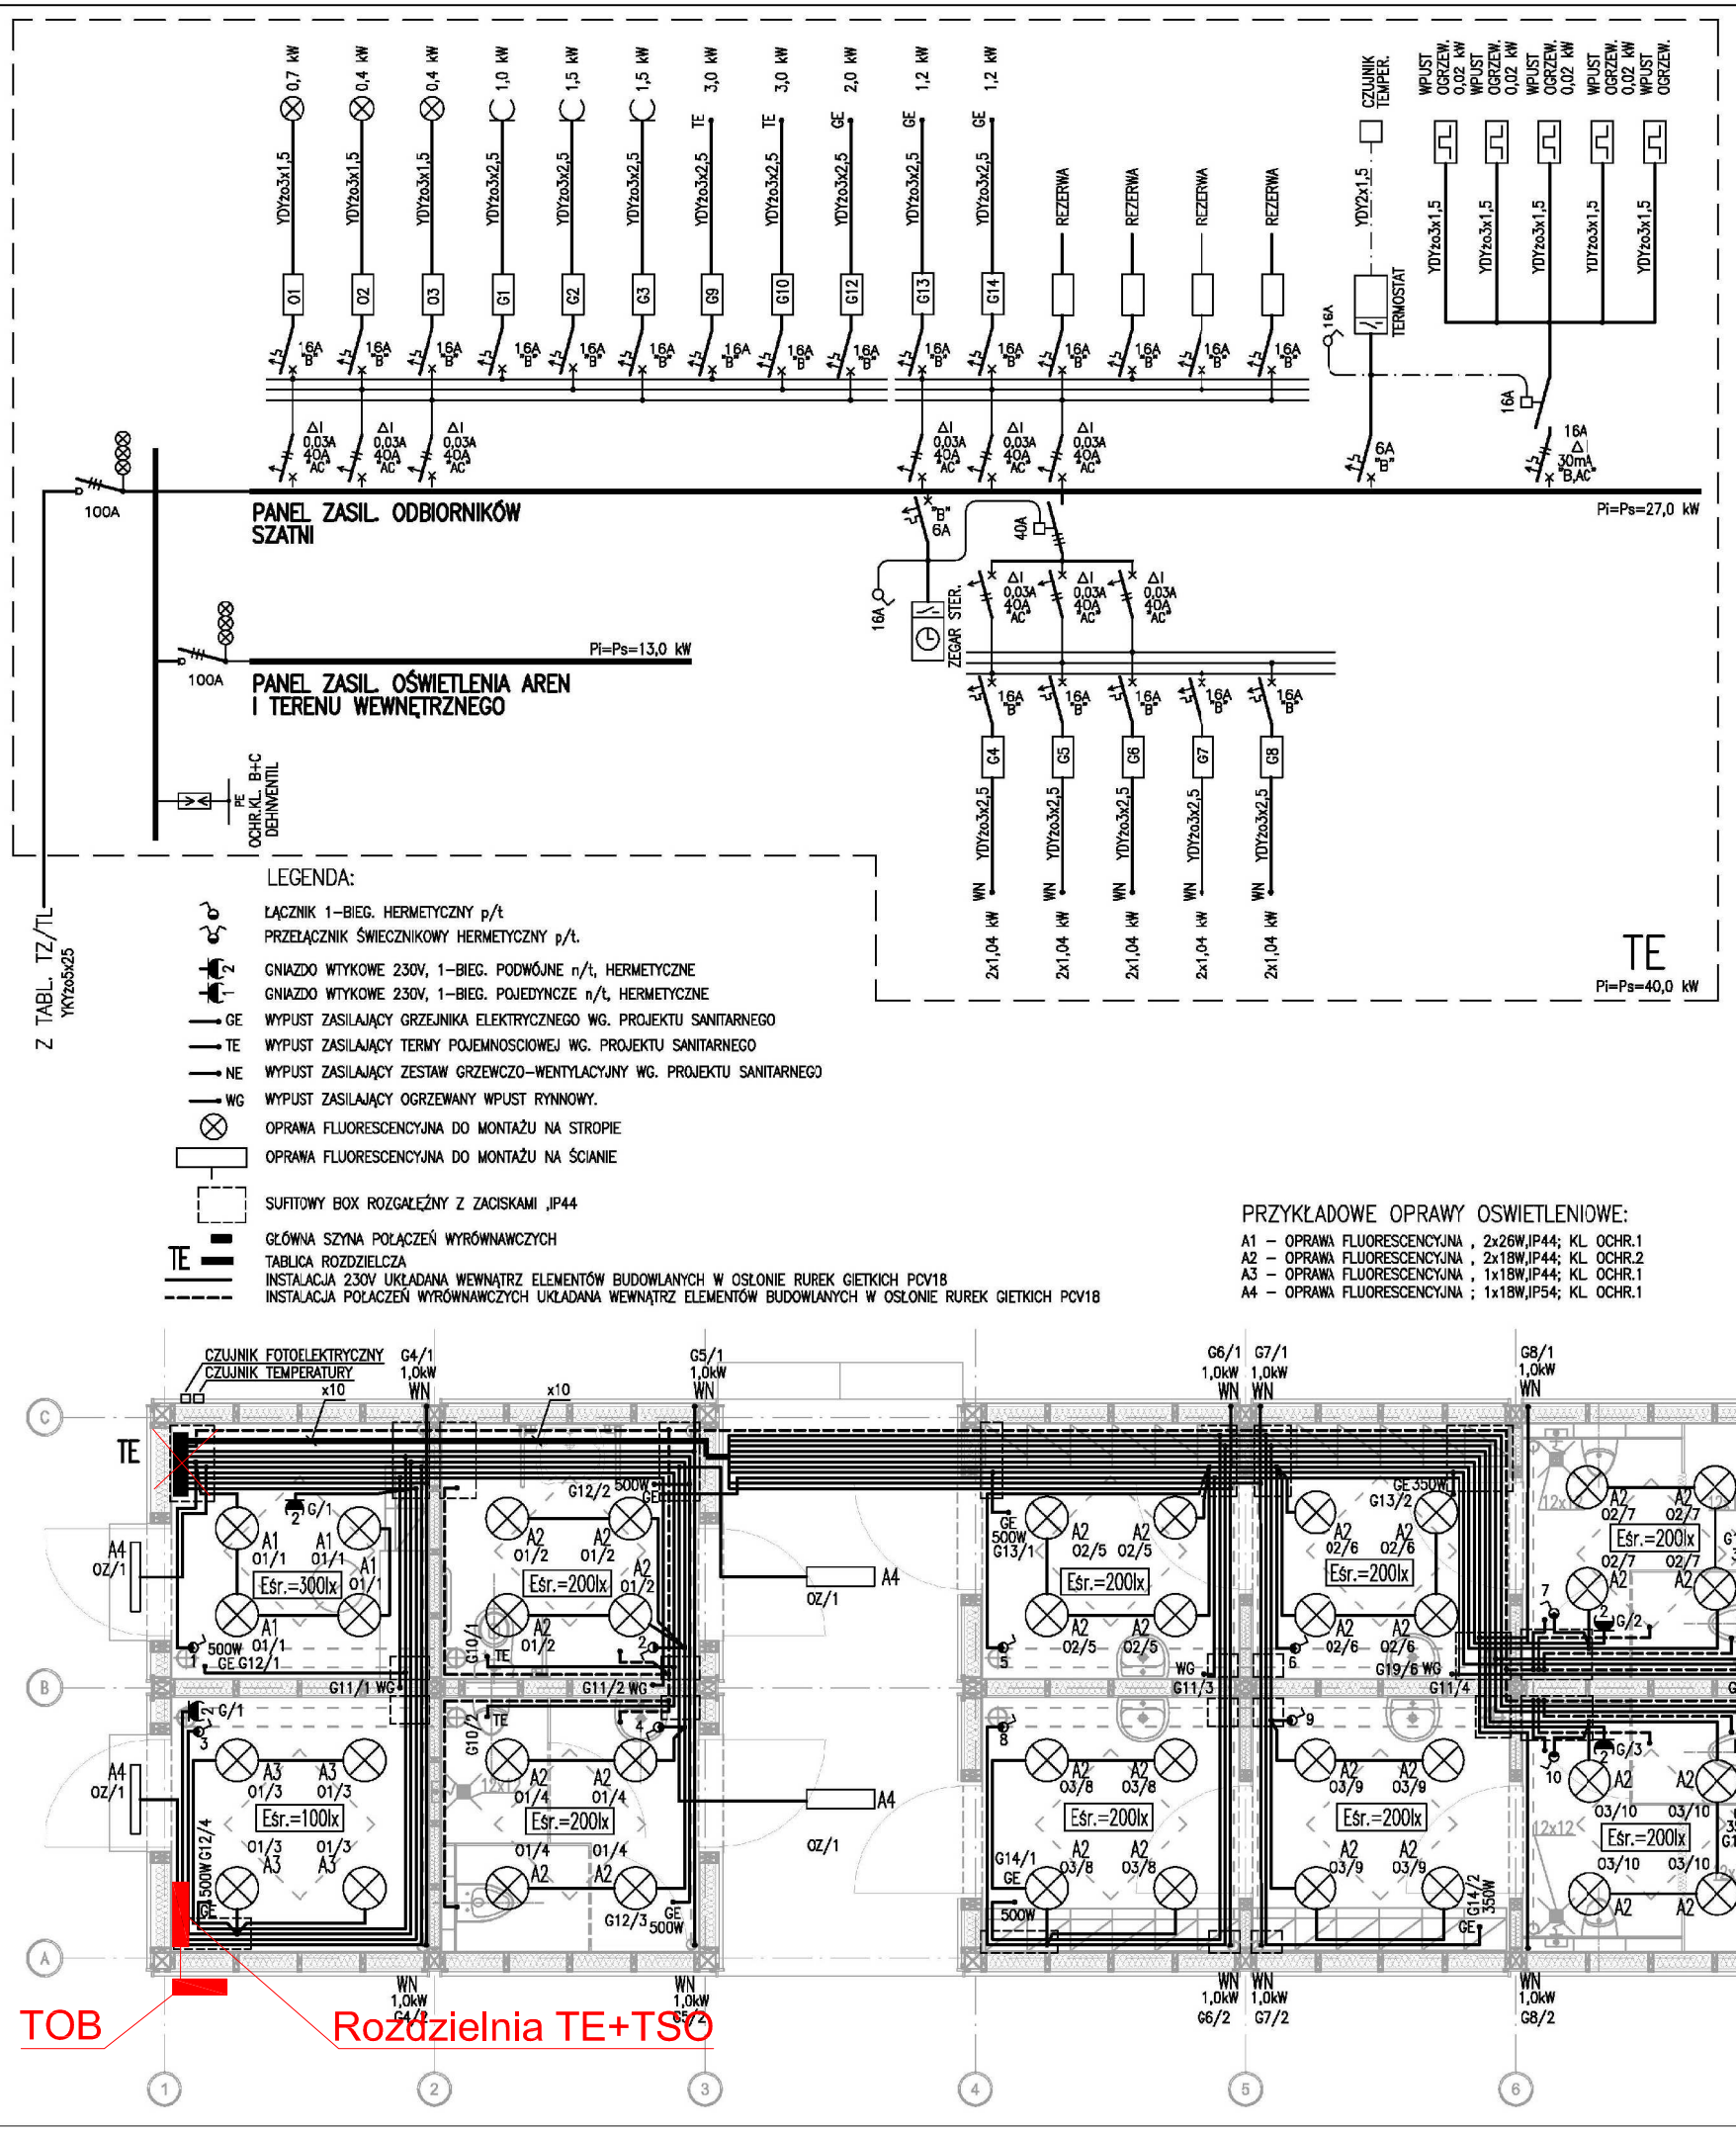

zadanie:
ORLIK 2012
MODUŁOWY SYSTEM ZAPLECZA BOISK SPORTOWYCH

inwestor:
WYKONANO NA ZLECENIE MINISTERSTWA SPORTU I TURYSTYKI

generalny projektant/wykonawca projektu:
Kulczyński Architekt
sp. z o.o.
UL. ZGODA 4 m. 2, 00–018 WARSZAWA
tel./fax 827 29 18 tel. 828 22 00

ADAPTOWAŁ:

autorzy:
projektant generalny: mgr inż. Andrzej Dziduch
Wa-214/93, MAZ/IE/3299/01

temat rysunku:
WERSJA STANDARD +

PROJEKT ZAMIENNY

branża:
INSTALACJE ELEKTROENERGETYCZNE

sprawdził: inż. Marian Leple
upr. 36059, MAZ/IE/5705/02
Nr ewid. MAZ/IE/5705/02

faza:
PROJEKT ARCHITEKTONICZNO-BUDOWLANY

nr projektu:	indeks fazy:	obiekt:	nr rysunku:	rewizja:	data edycji:	arkusz:	skala:
08.01	ABW	S+	EL-02-01	-	09.02	1/1	1:50