


Do proj. wg odrębnego opracowania
lokalnej oczyszczalni ścieków


1:100
1:100

POZIOM PORÓWNAWCZY 112.00 m n.p.m.

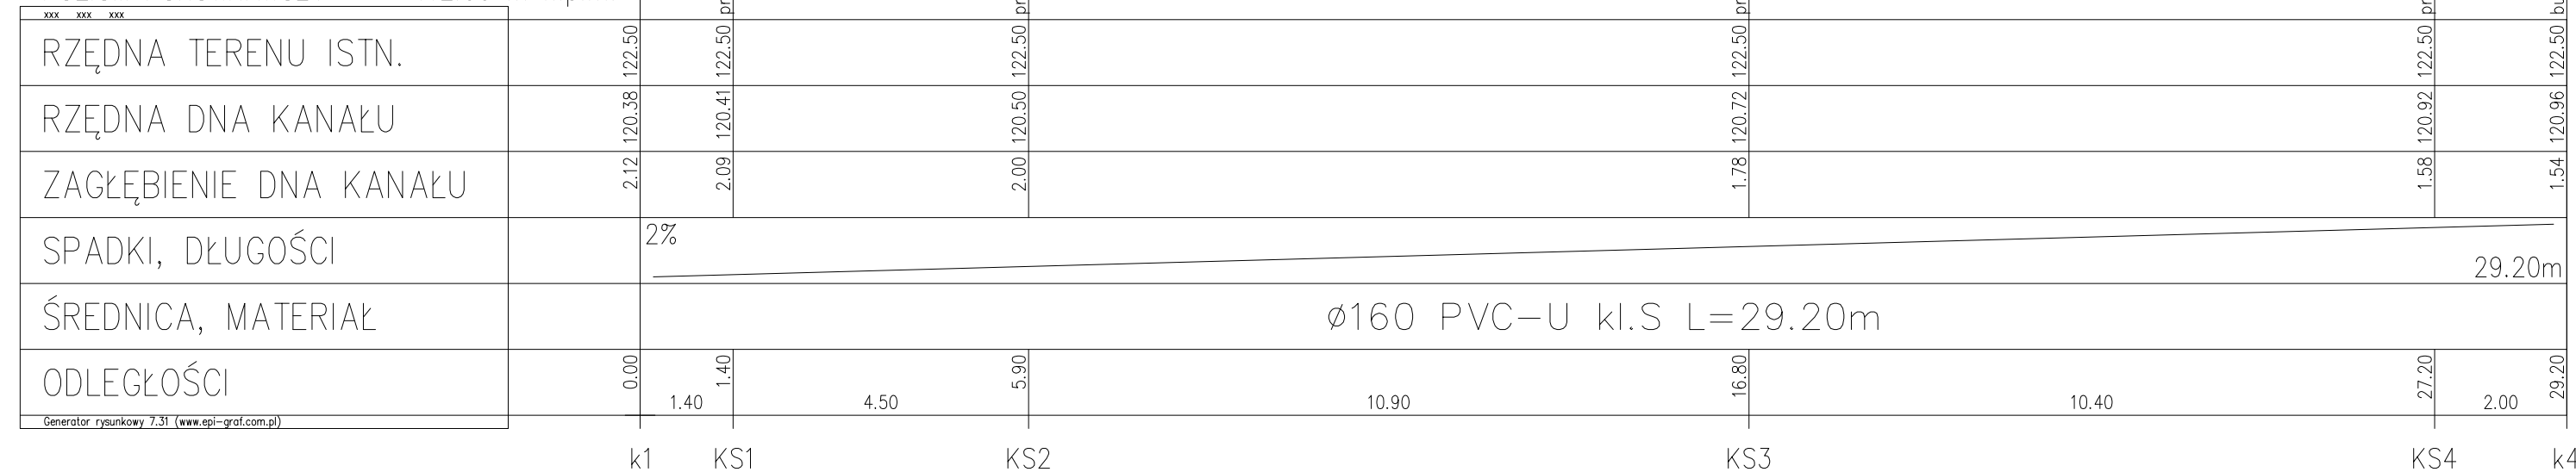

Generator rysunkowy 7.31 (www.epi-grof.com.pl)

k1 KS1 KS2 KS3 KS4 k4

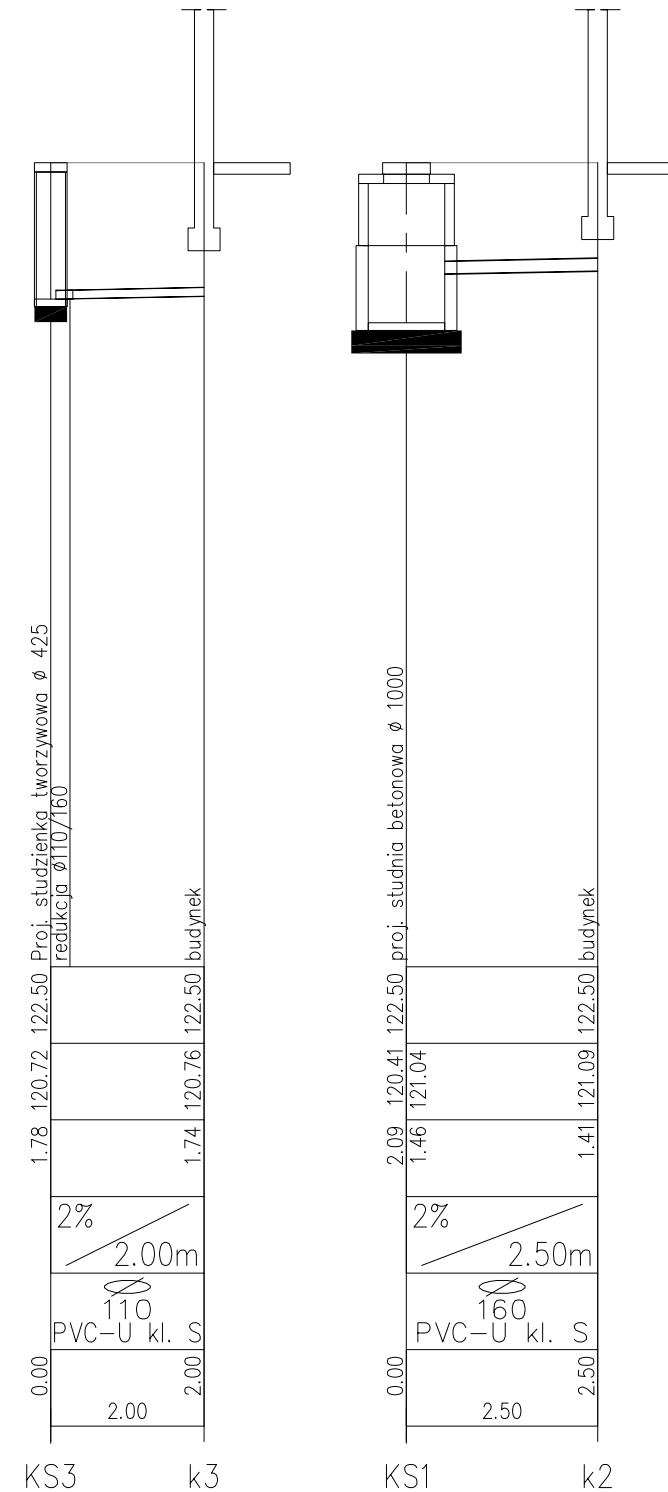

MAGBUD Bogdan Krawczyk			Pracownia Projektowo Usługowa Kutno ul. G.Narutowicza 8		
Nazwa opracowania	Budynek Urzędu Gminy- instalacje sanitarne				
Przedmiot rysunku	Profile kanalizacji sanitarnej po terenie	Skala	1:100/100		
Lokalizacja obiektu	Nowe Ostrowy, dz. nr ewid. 31/2	Nr rys.	2		
Inwestor	Urząd Gminy Nowe Ostrowy 99-350 Nowe Ostrowy 80	Data	11.2012 r.		
Projektant	mgr inż. Łukasz Tarnowski	Upr. bud. nr	LOD/0828/POOS/07		
Asystent proj.	mgr inż. Michał Tyrański				
Właścicielem praw do niniejszego rysunku jest Pracownia Projektowo Usługowa Magbud Bogdan Krawczyk w Kutnie. Publikowanie i wprowadzanie zmian bez pisemnej zgody jest zabronione.					