WIDOK SZAFY CPD

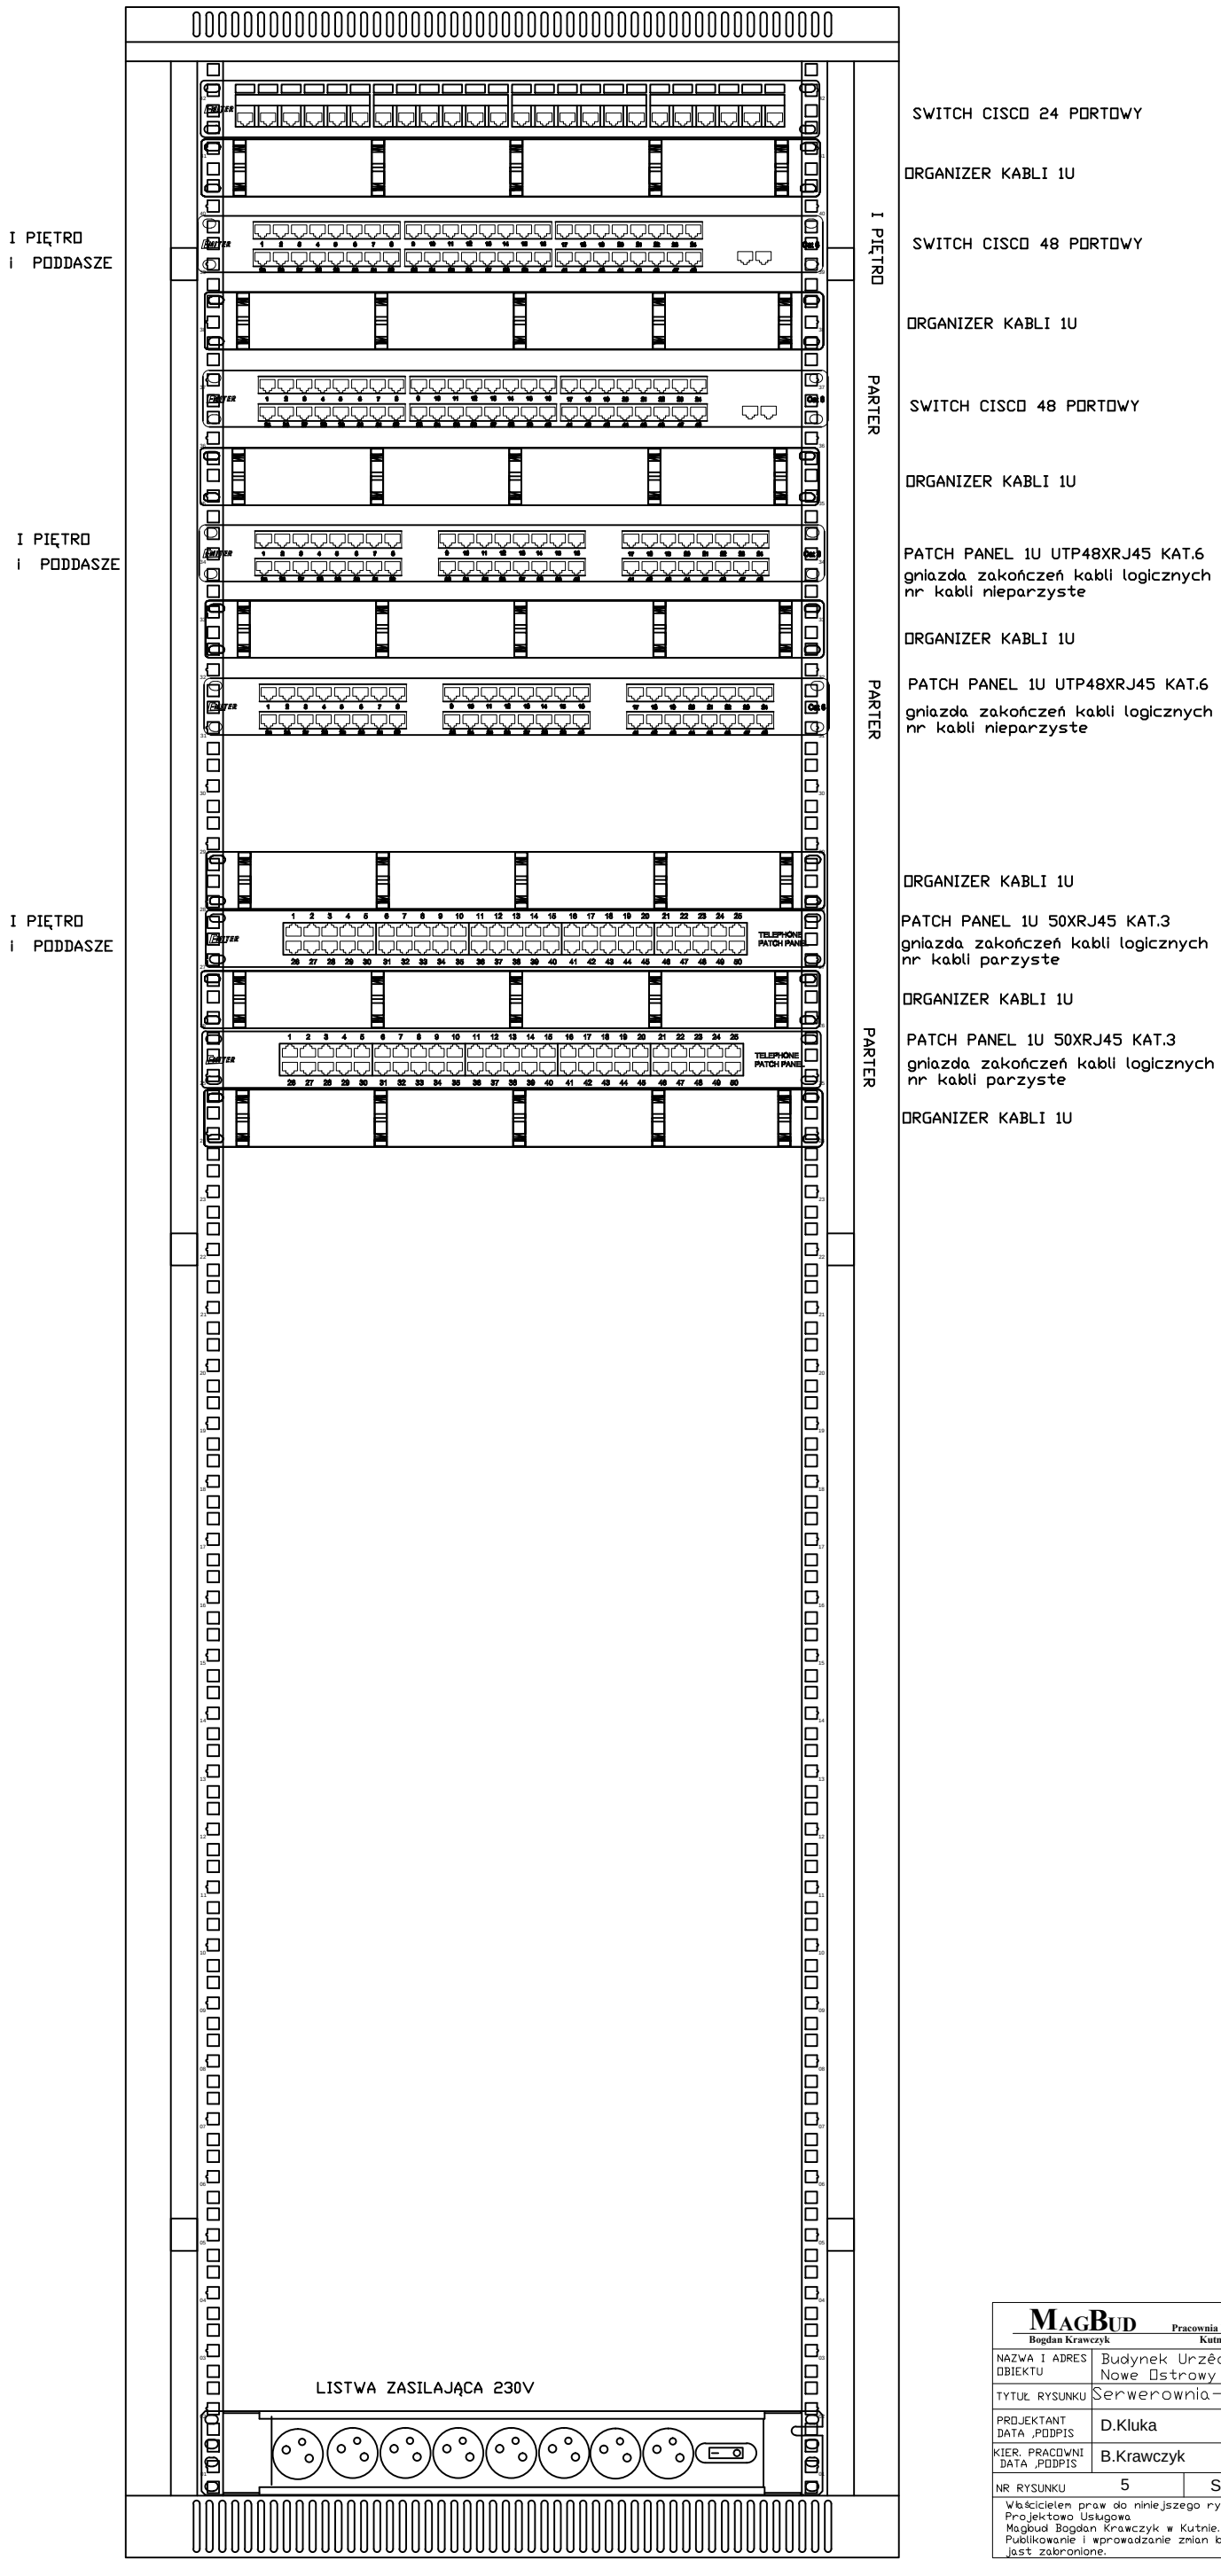

MAGBUD Pracownia Projektowo Usługowa Bogdan Krawczyk Kutno ul. G.Narutowicza 8	
NAZWA I ADRES OBIEKTU	Budynek Urzędu Gminy. Nowe Ostrowy 80, dz. 32/1
TYTUŁ RYSUNKU	Serwerownia-szafa CPD-widok
PROJEKTANT DATA ,PODPIS	D.Kluka
KIER. PRACOWNI DATA ,PODPIS	B.Krawczyk
NR RYSUNKU 5	SKALA : bez skali

Właścicielem praw do niniejszego rysunku jest Pracownia Projektowo Usługowa Magbud Bogdan Krawczyk w Kutnie. Publikowanie i wprowadzanie zmian bez pisemnej zgody jest zabronione.