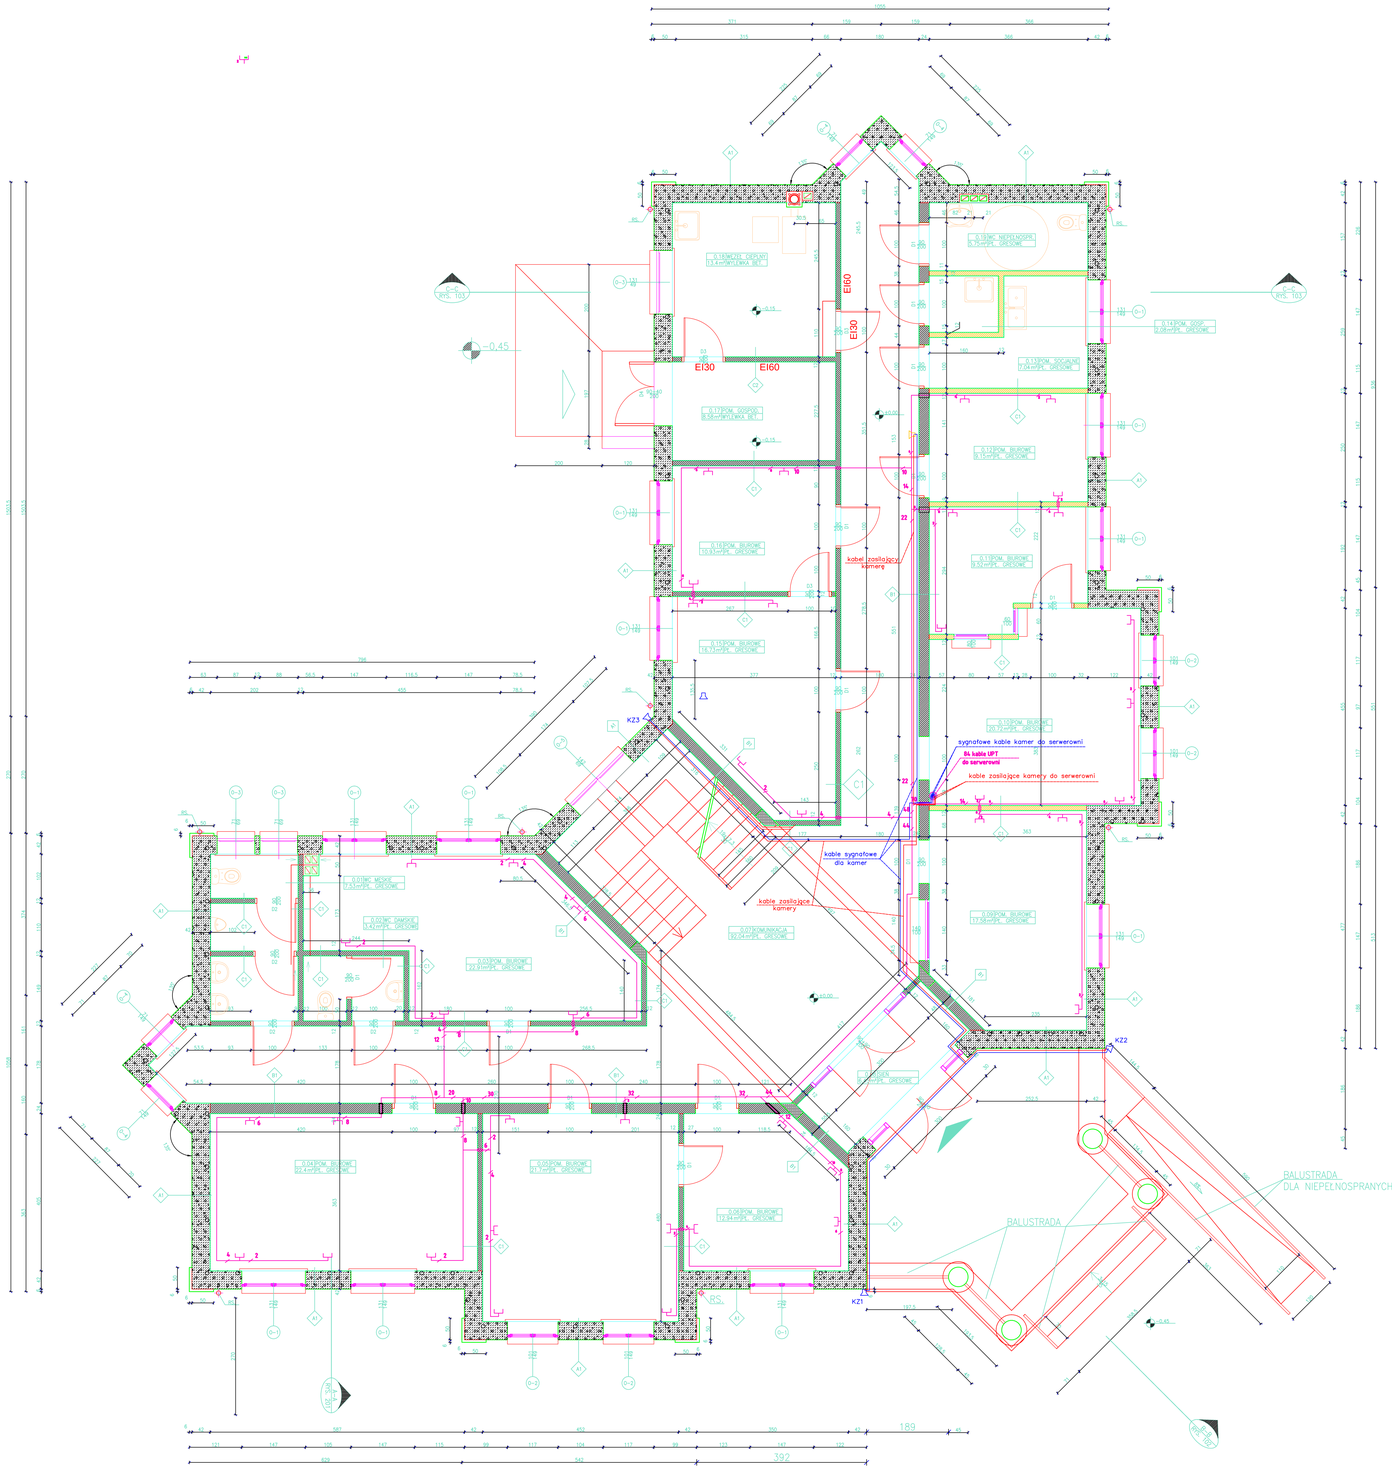

LEGENDA

- kamera zewnętrzna KZ1, 2
- kamera wewnętrzna KW1
- kabel sygnałowy od kamery do rejestratora
- kabel zasilający kamery
- gniazdo RJ45 podwójne
- 16x kable UTP kat.6 prowadzone w listwie naściennej lub korytku

UWAGA: w korytarzach i komunikacjach i serwerowni kable prowadzić w listwach elektroinstalacyjnych np.Legrand 150x65
w pozostałych pomieszczeniach w listwach elektroinstalacyjnych 80x50
W serwerowni i przestrzeni podsufitowej można zastosować korytka siatkowe

MAGBUD — Pracownia Projektowo-Usługowa, Magdalena Kraszewska, Kobiór ul. K.Pułaskiego 6

NAZWA I ADRES OBIEKTU:	Budynek Urzędu Gminy, Nowe Ostrowy 80, dz. 32/1
TYTUŁ RYSUNKU:	Sieć strukturalna-PARTER
PROJEKTANT:	D. Kluka
SPR. PROJEKTU:	B. Krawczyk
NR RYSUNKU:	2
SKALA: 1:50	

Wszelkie prawa do niniejszej dokumentacji projektowej przysługują Pracowni Projektowo-Usługowej MAGBUD. Publikowanie i wykorzystanie wbrew tej zasadzie zabrania się.