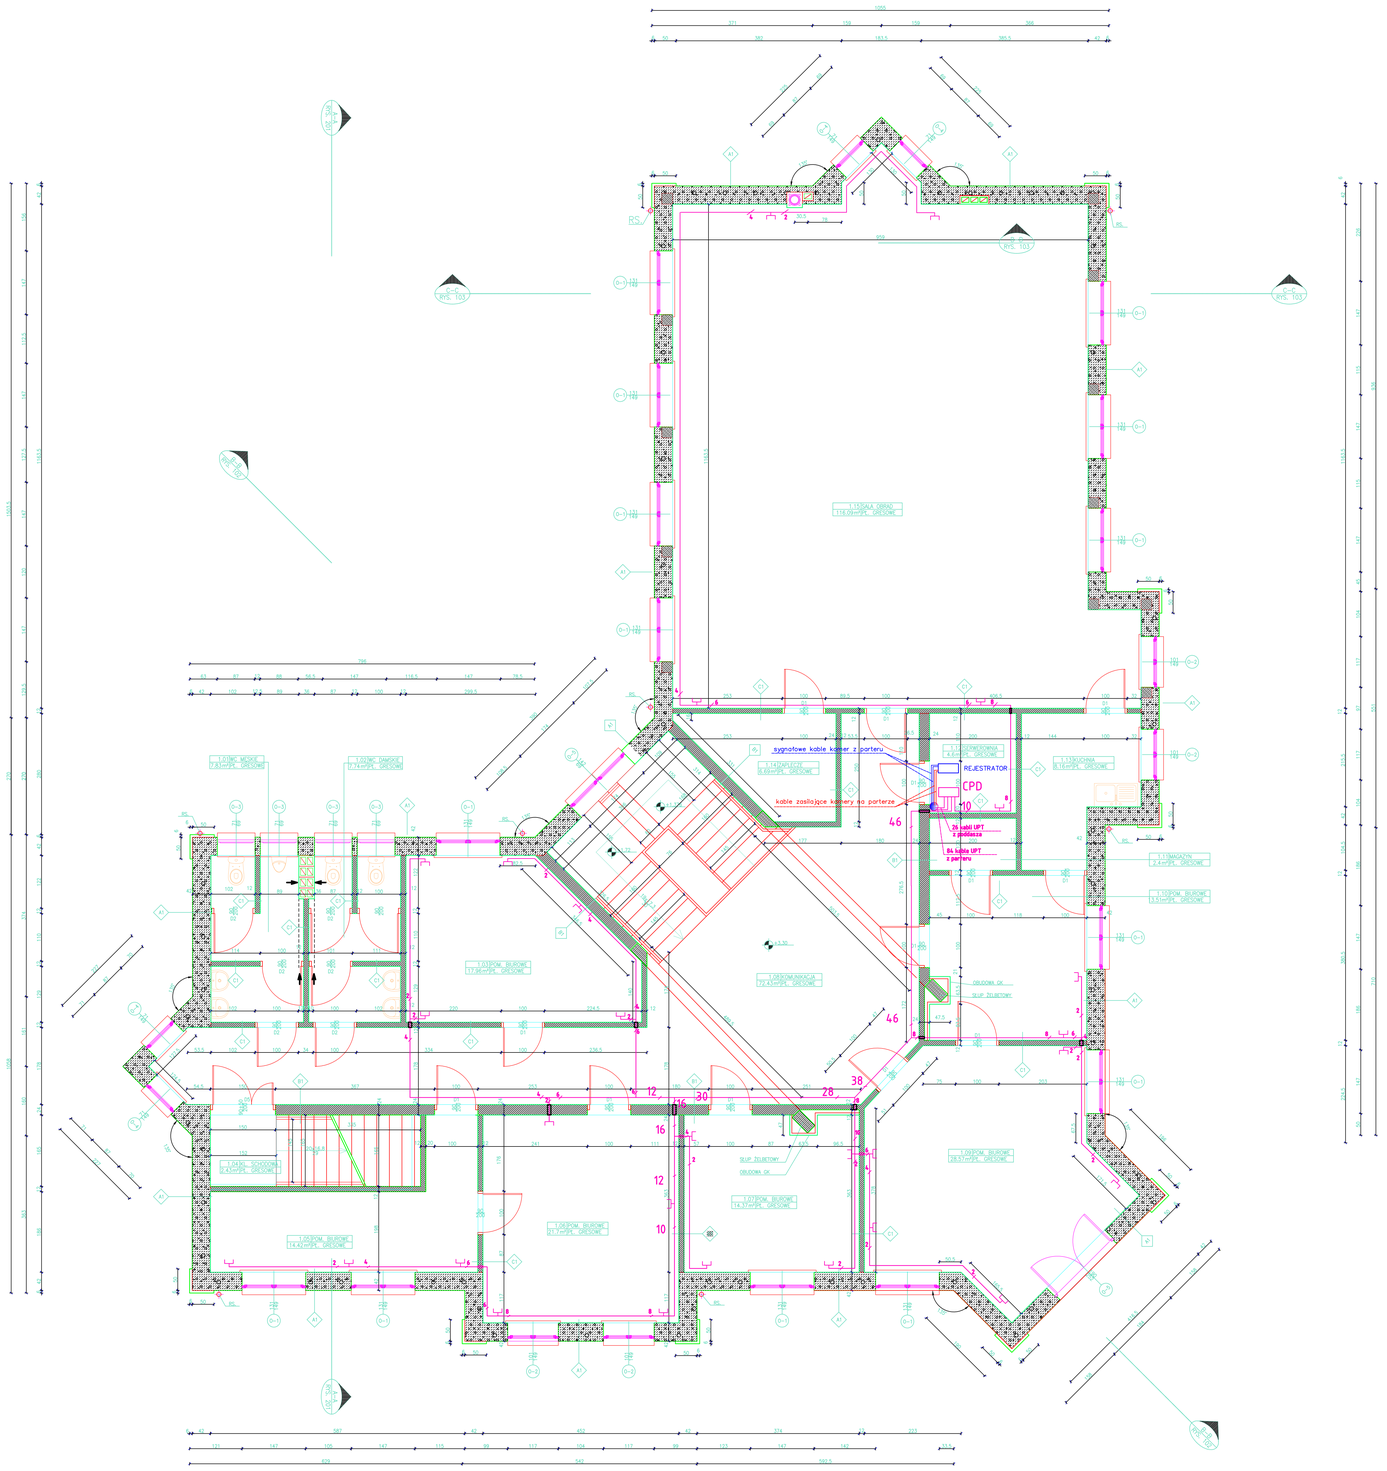

LEGENDA

- kabel sygnałowy od kamery do rejestratora
- kabel zasilający kamery
- gniazdo RJ45 podwójne
- 16x kable UTP kat.6 prowadzone w listwie naściennej lub korytku

UWAGA: w korytarzach i komunikacjach i serwerowni kable prowadzić w listwach elektroinstalacyjnych np.Legrand 150x65
w pozostałych pomieszczeniach w listwach elektroinstalacyjnych 80x50
W serwerown i przestrzeni podsufitowej można zastosować korytka siatkowe

MAGBUD Przemysłu Drogowego i Lekarstw Magbud Sp. z o.o. Katowice	
NAZWA I ADRES OBIEKTU	Budynek Urzędu Gminy Nowe Ostrowy 80, dz. 32/1
TYTUŁ RYSUNKU	Sieć strukturalna-PIĘTRO
PROJEKTANT DATA, PODPIS	D. Kluka
SPR. PROJEKTU DATA, PODPIS	B. Krawczyk
NR RYSUNKU	3
SKALA: 1:50	

Wykonanie prac w obrębie Urzędu Gminy jest Przemysłu Drogowego i Lekarstw Magbud Sp. z o.o. Katowice.
Podstawowe zastrzeżenia oraz inne prawa, opisy jest zabronione.