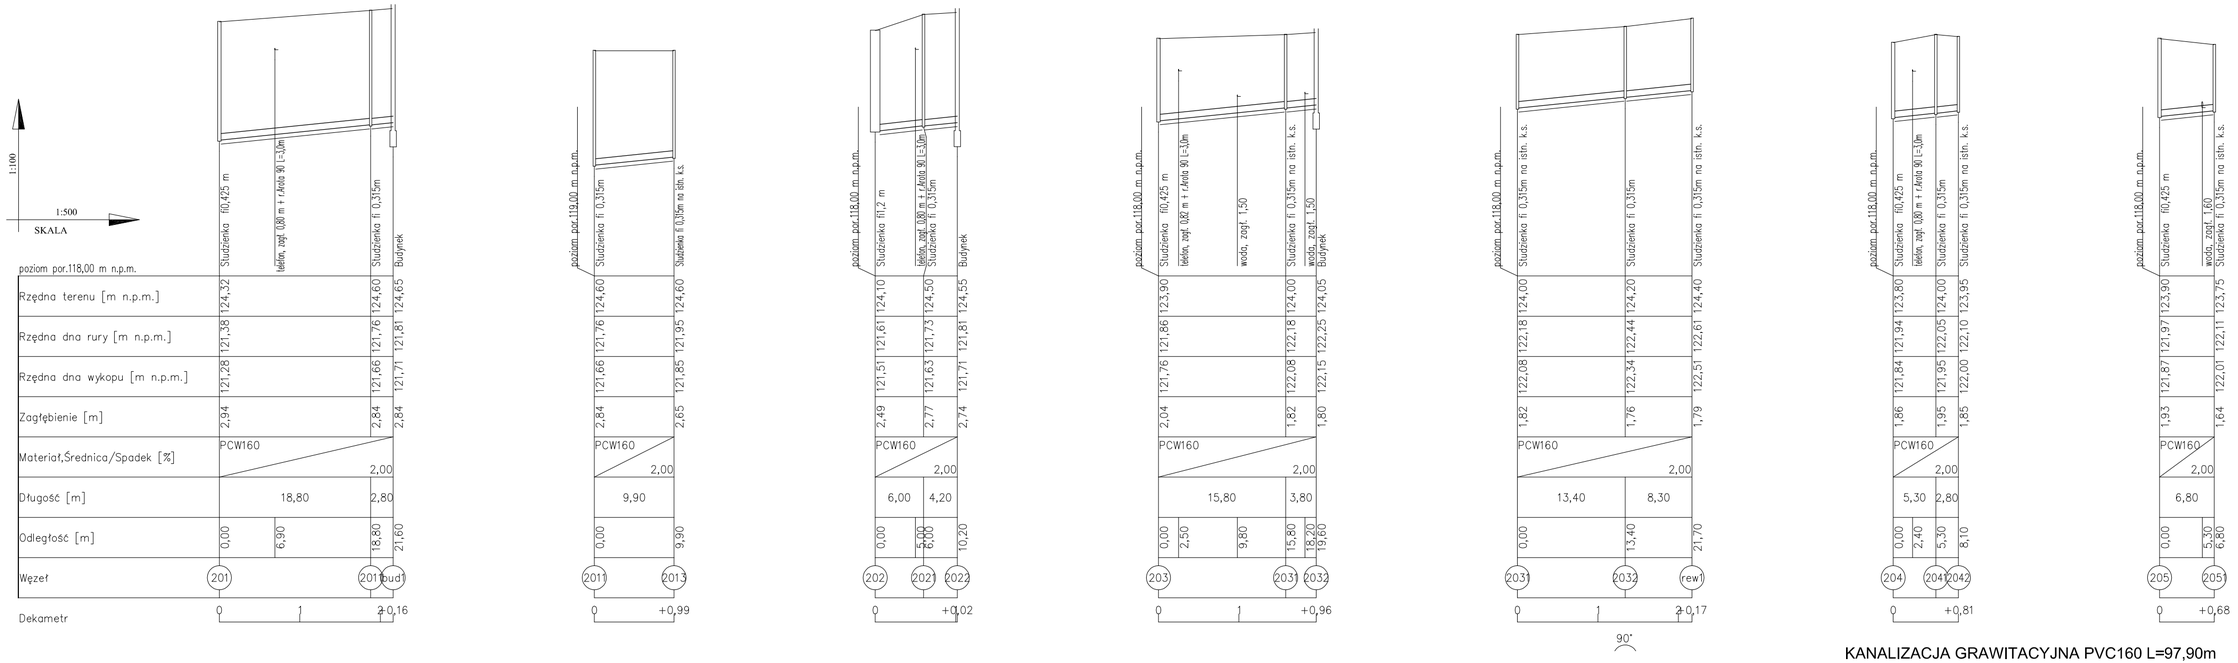

KANALIZACJA GRAWITACYJNA PVC160 L=97,90m

PRZYŁĄCZA SZT. 7

Nazwa i adres obiektu budowlanego:			
Sieć kanalizacji sanitarnej z przykanalikami w m. Ostrowy Cukrownia w gminie Nowe Ostrowy			
Nazwa rysunku:		Skala:	Numer rysunku:
Profil przykanalików kanalizacji sanitarnej na ciagu 200		1:500/100	**14**
Imię i nazwisko projektanta:	Specjalność i numer uprawnień:	Data:	Podpis:
Zbigniew Cebula	*sanitarna 32/00/WŁ*	*luty 2008*	