


Boisko wielofunkcyjne

Boisko do piłki nożnej

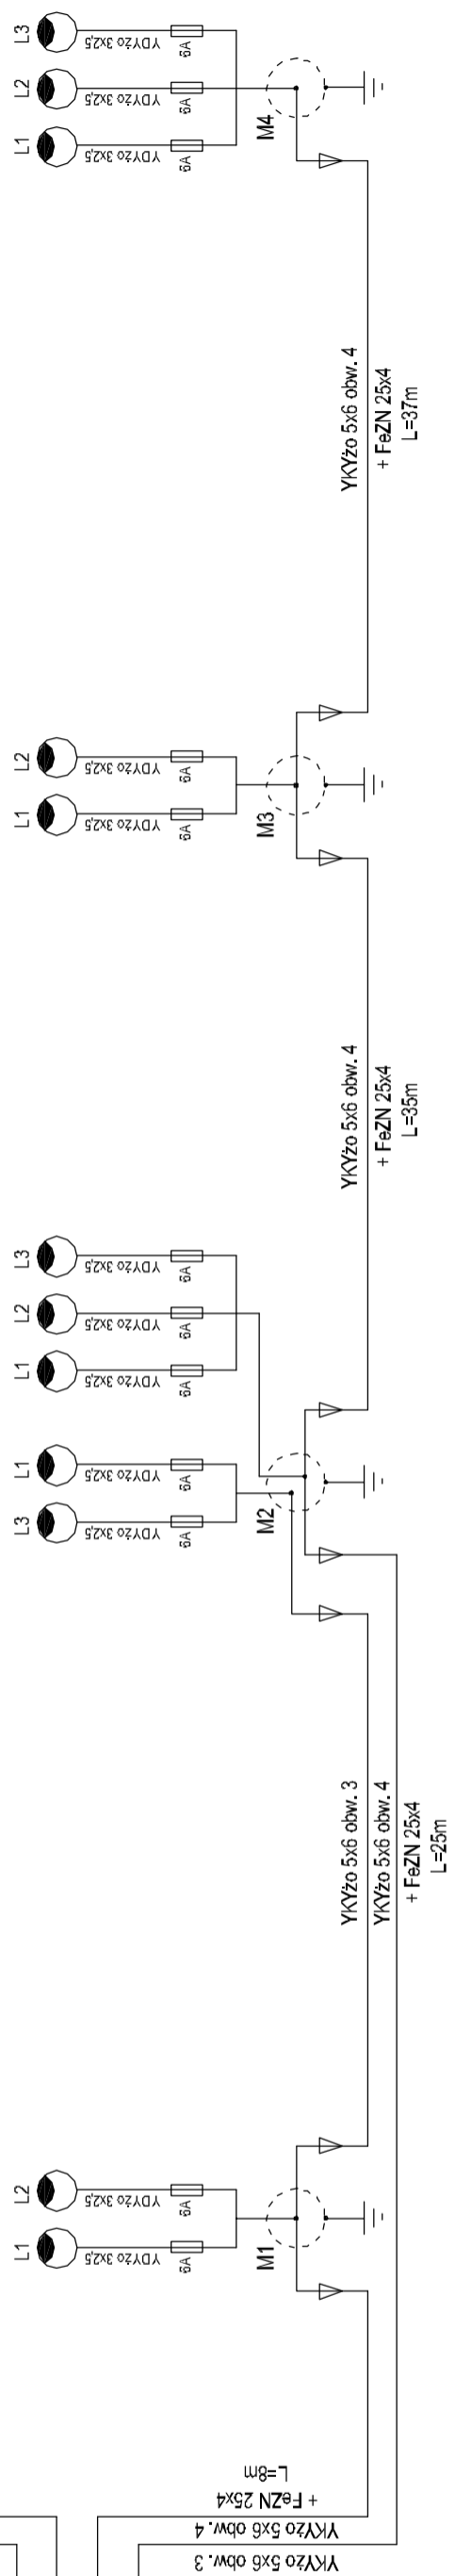

Nazwa i adres obiektu budowlanego: Budowa kompleksu boisk sportowych w ramach "Moje boisko - Ofik 2012" wraz z niezbędną infrastrukturą techniczną w Ostrowach, Ostrowy 8	
Nazwa rysunku: Schemat ideowy zasilania oświetlenia boisk sportowych	Skala: 1:1
Imię i nazwisko projektanta: Henryk Kopczyński	Specjalność: Liniowa, uprawnień:
mgr inż. Michał Zapędowski	Data: Luty 2012
asystent projektanta	Popisek: Luty 2012
	Numery rysunku: <b>2E</b>