


OSADNIK Ø2500 V=7,5 m3 x 3

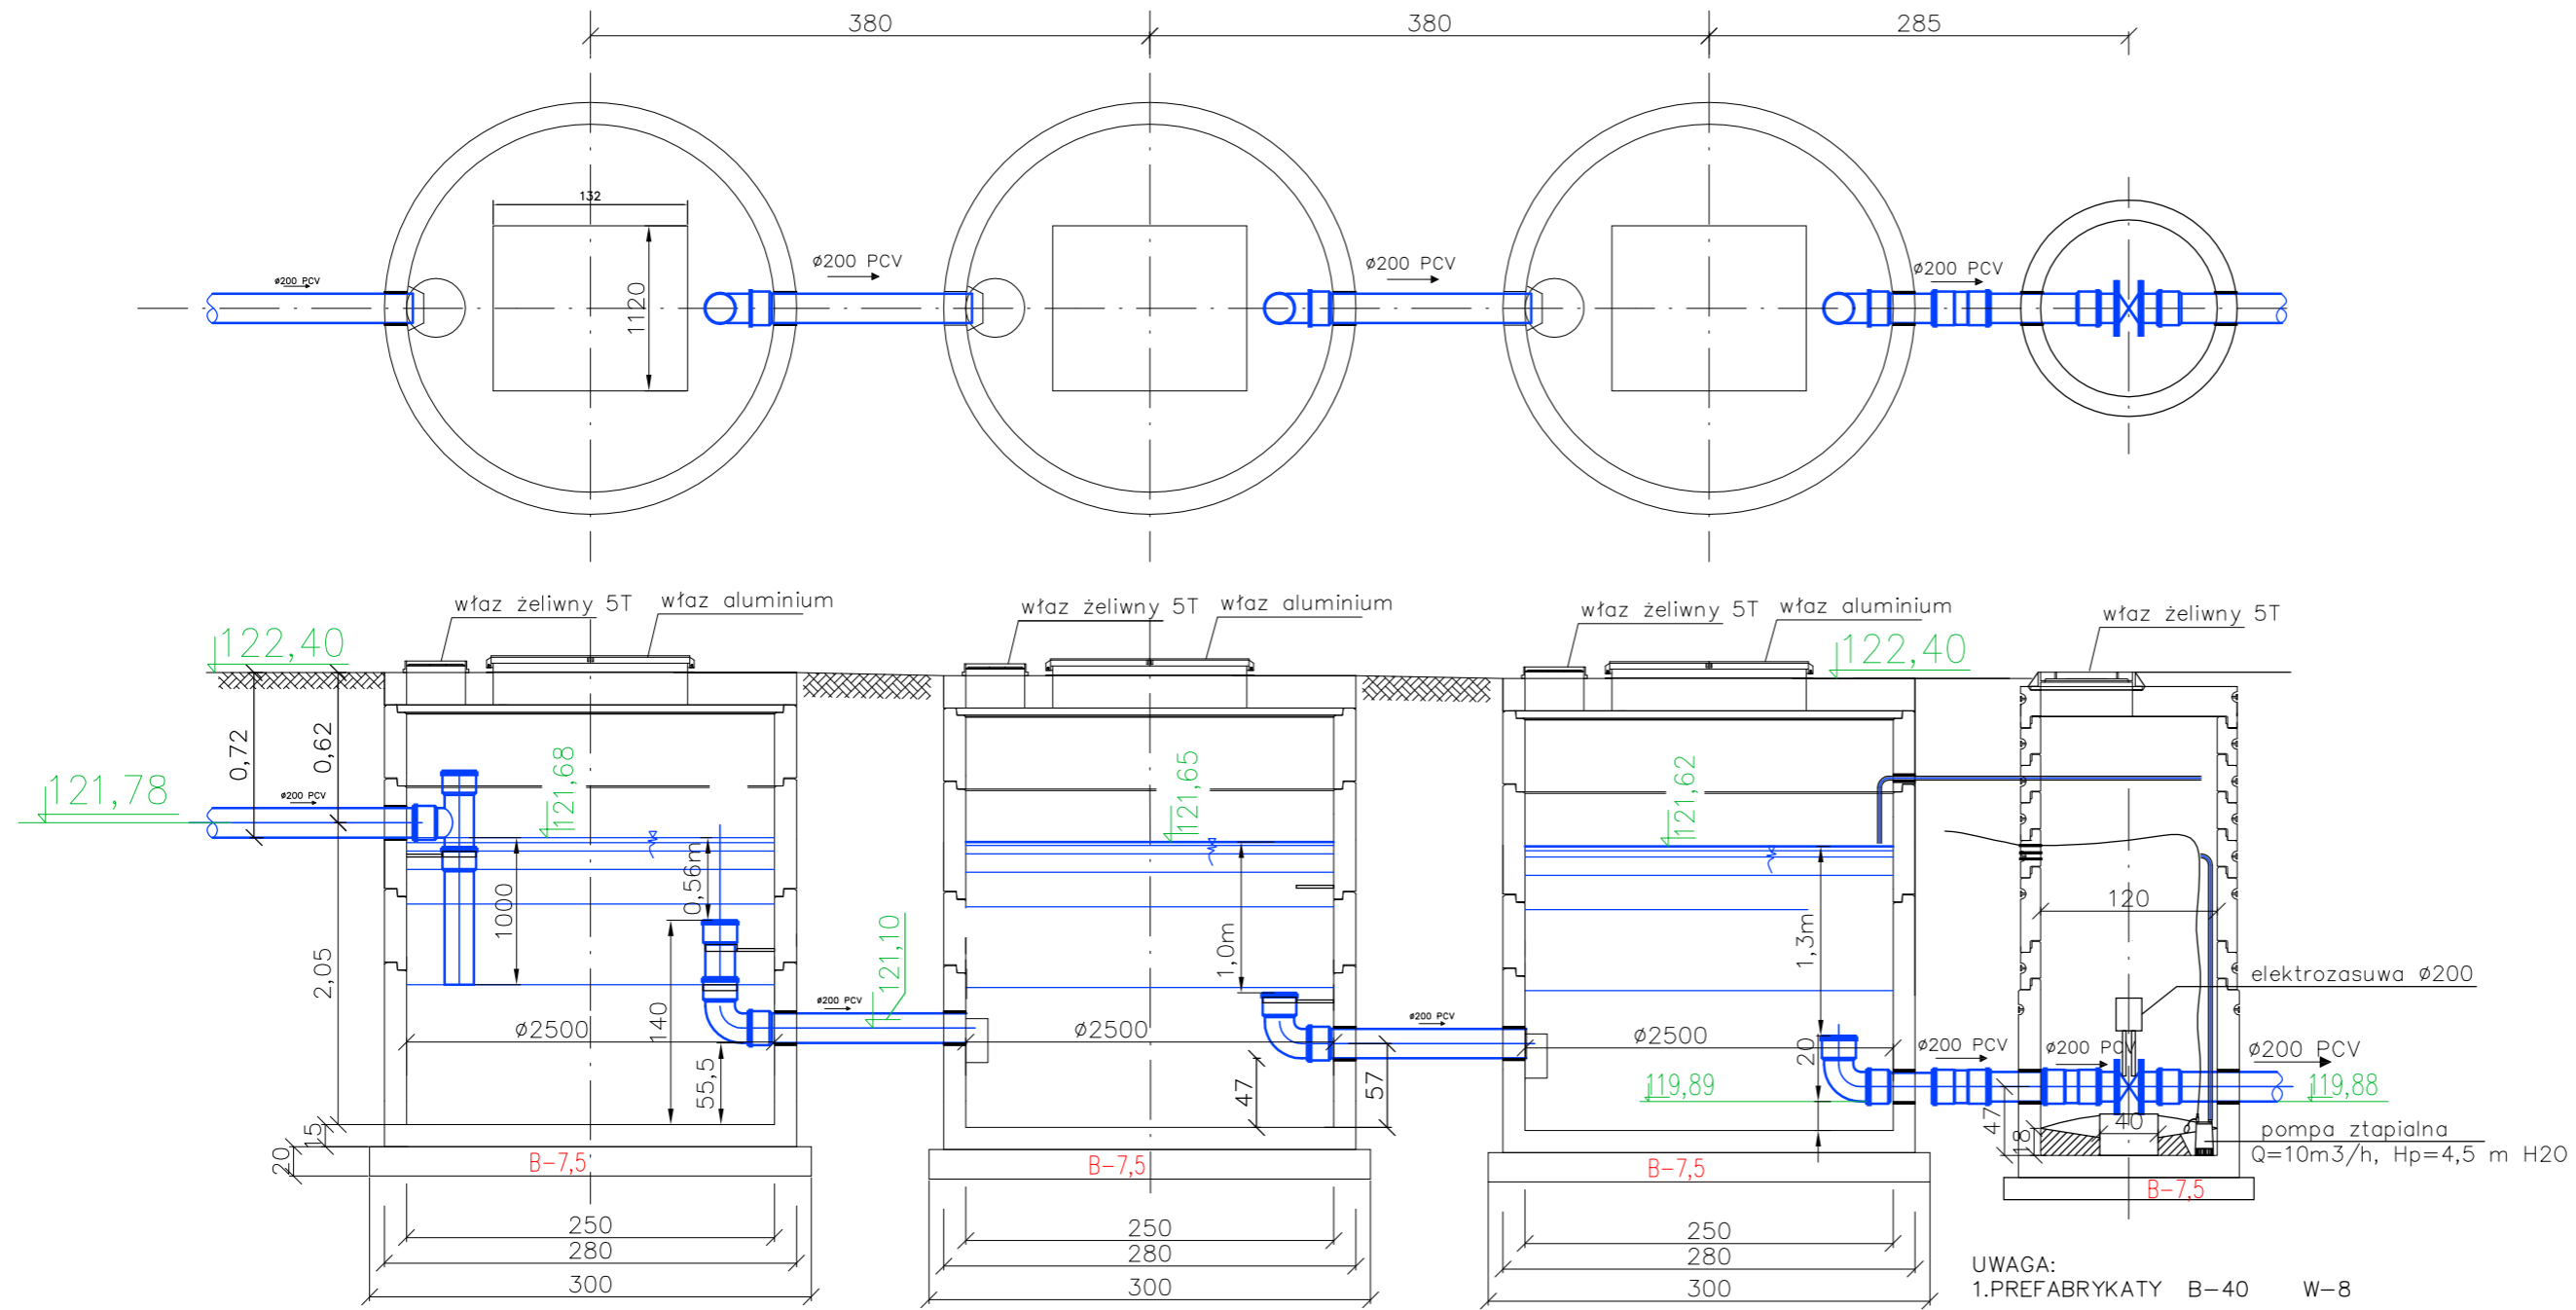

Nazwa i adres obiektu budowlanego:			
Przebudowa Stacji Uzdatniania Wody w Ostrowach w gminie Nowe Ostrowy			
Nazwa rysunku:	Skala:	Numer rysunku:	
STACJA UZDATNIANIA WODY osadnik wód popłucznych	skala 1:50	5	
Imię i nazwisko projektanta:	Specjalność i numer uprawnień:	Data:	Podpis:
Zbigniew Cebula	sanitarna 32/00/WŁ	marzec 2008	