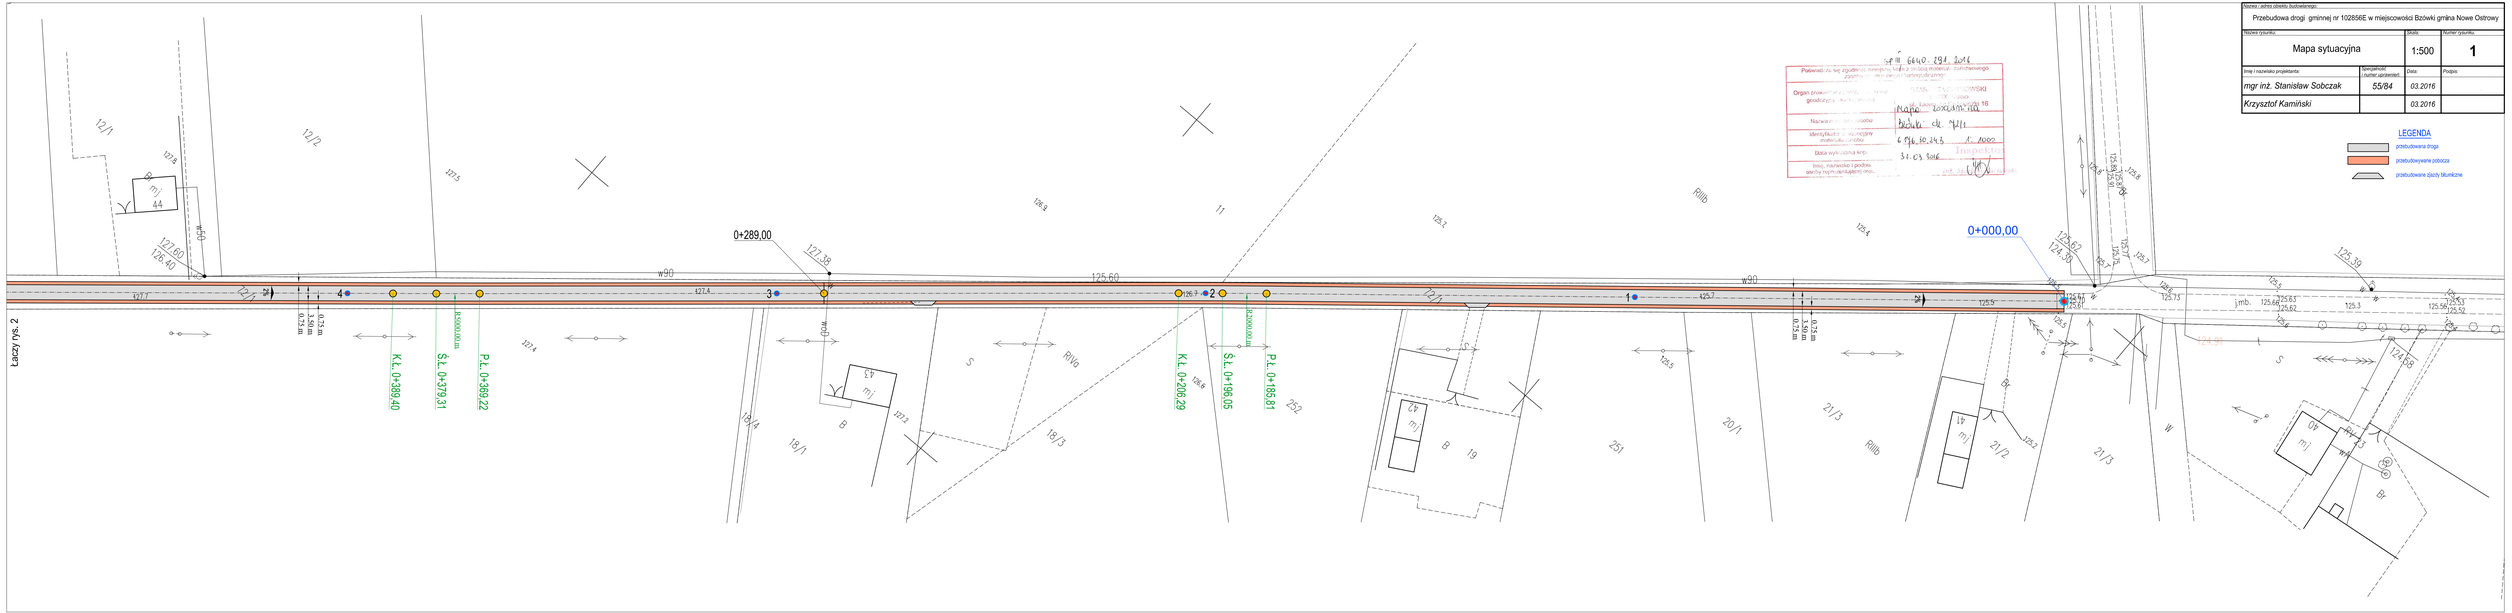

Nazwa i adres obiektu budowlanego:

Przebudowa drogi gminnej nr 102856E w miejscowości Bożwki gmina Nowe Ostrowy

Nazwa rysunku:	Skala:	Numer rysunku:
Mapa sytuacyjna	1:500	1

Imię i nazwisko projektanta	Specjalność i numer uprawnień	Data:	Podpis:
mgr inż. Stanisław Sobczak	*55/84*	*03.2016*	
Krzysztof Kamiński		*03.2016*	