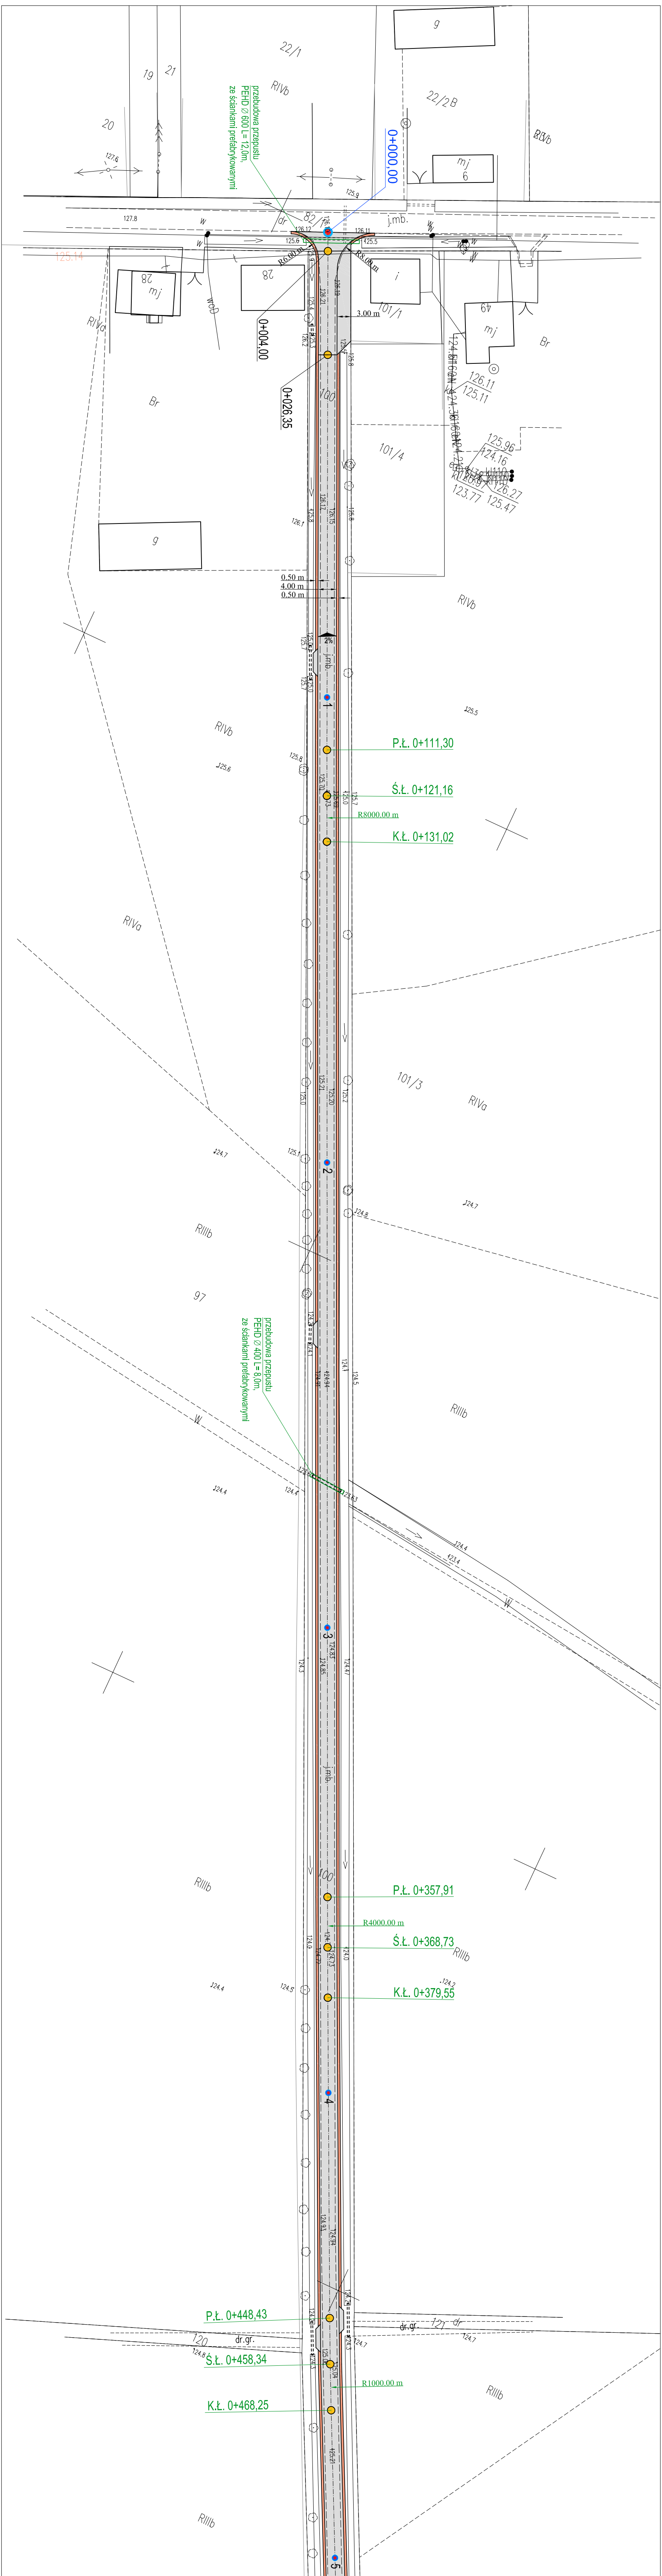
przebudowa przepustu
PEHD Ø 600 L= 12,0m,
ze ściankami prefabrykowanymi
0+000,00
0+004,00
0+026,35
R6.00 m
R8.00 m
3.00 m
j.mb.
0.50 m
4.00 m
0.50 m
1
P.Ł. 0+111,30
Ś.Ł. 0+121,16
R8000.00 m
K.Ł. 0+131,02
2
przebudowa przepustu
PEHD Ø 400 L= 8,0m,
ze ściankami prefabrykowanymi
3
P.Ł. 0+357,91
R4000.00 m
Ś.Ł. 0+368,73
K.Ł. 0+379,55
4
P.Ł. 0+448,43
Ś.Ł. 0+458,34
R1000.00 m
K.Ł. 0+468,25
5
22/1
22/2B
82/1
101/1
101/4
101/3
100
97
120
121
dr
dr.gr.
RIVb
RIVa
RIIIb
Br
mj
g
i
28
6
46
19
21
20


122
RIVa
99
RIVa
125.4
125.2
125.3
125.51
125.49
125.2
124.9
125.57
125.62
125.59
125.1
125.5
6
2%
0.50 m
4.00 m
0.50 m
j.mb.
P.Ł. 0+659,01
125.3
Ś.Ł. 0+669,29
W 188 dr
125.4
K.Ł. 0+679,58
125.6
124.9
125.69
125.71
R2200.00 m
125.6
125.7
W 182 dr
125.85
125.82
7
P.Ł. 0+719,93
Ś.Ł. 0+730,94
125.9
125.6
R1800.00 m
Łaczy rys. 2

GP III 6642.291.2016

Poświadcza się zgodność niniejszej kopii z treścią materiału państwowego zasobu geodezyjnego i kartograficznego	
Organ prowadzący państwowy zasób geodezyjny i kartograficzny	STAROSTA KUTNOWSKI 99-300 Kutno ul. Tadeusza Kościuszki 16 Mapa zasadnicza
Nazwa materiału zasobu	Wołodrze ark. 1000
Identyfikator ewidencyjny materiału zasobu	6.175.31.21.4 1:1000
Data wykonania kopii	31.03.2016
Imię, nazwisko i podpis osoby reprezentującej organ	Inspektor inż. Mariola Kucharska

LEGENDA

▭	przebudowana droga
🟧	przebudowywane pobocza
⏢	przebudowane zjazdy bitumiczne
🟩	przebudowa przepustów

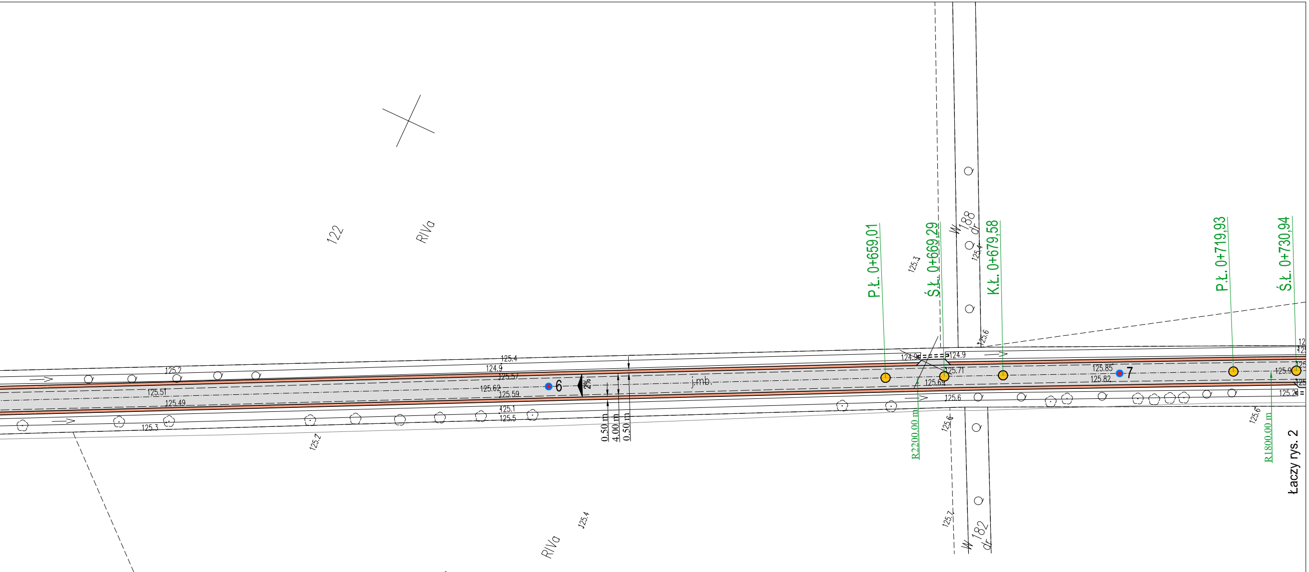Nazwa i adres obiektu budowlanego: Przebudowa drogi gminnej nr 102315 Wołodrza - Perna gmina Nowe Ostrowy				
Nazwa rysunku: Mapa sytuacyjna		Skala: 1:500	Numer rysunku: 1	
Imię i nazwisko projektanta:	Specjalność i numer uprawnień:	Data:	Podpis:	
mgr inż. Stanisław Sobczak	55/84	04.2016		
Krzysztof Kamiński		04.2016		