


km 0 + 229,50 - 0 + 327,70

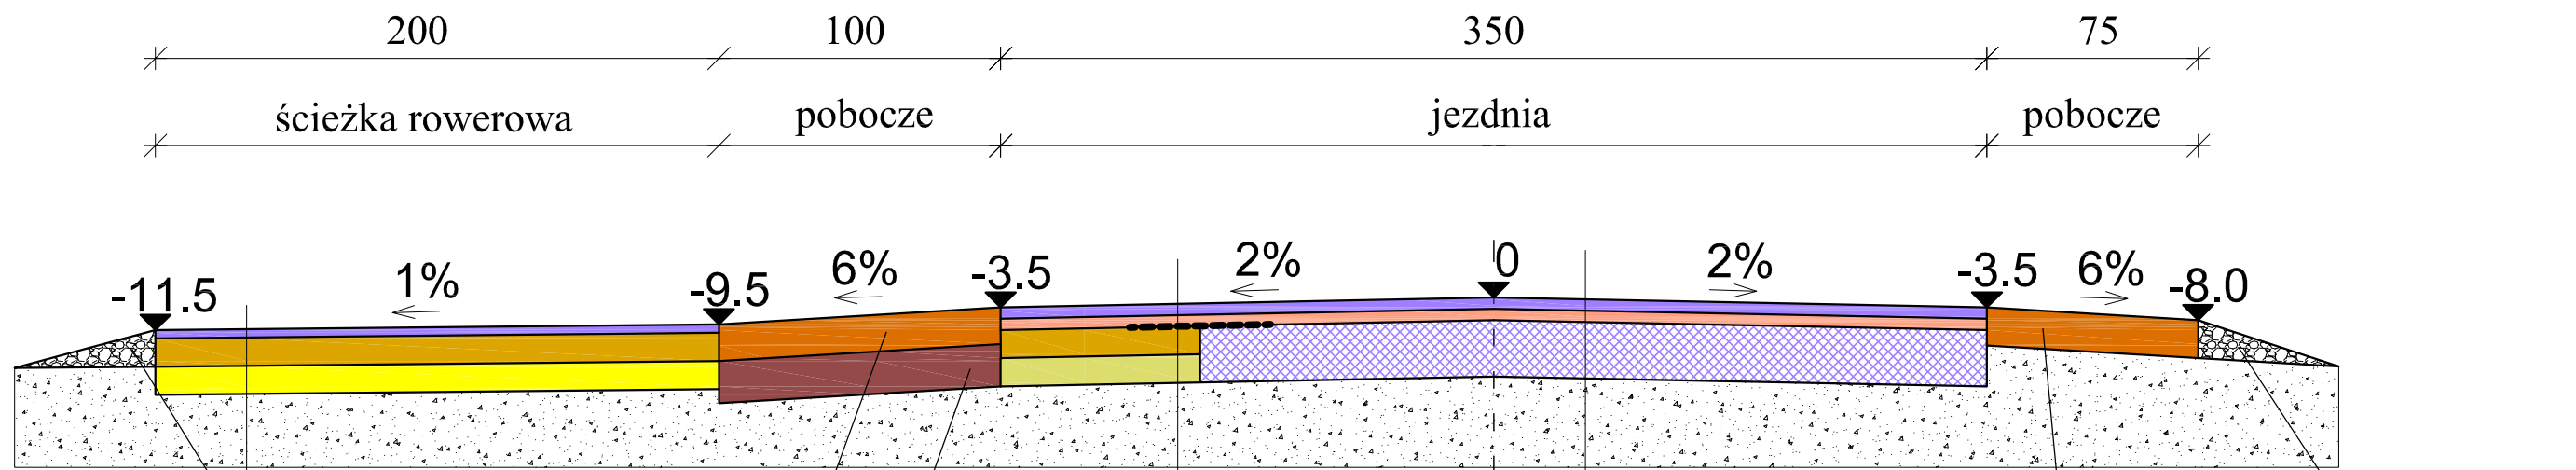

Opaska ziemna 0,5 m

Warstwy poza istniejącym pasem jezdniym

Warstwa ścierna AC 8S KR1-2 50/70 gr. 3 cm
Podbudowa z kruszywa łamanego stabilizowanego mechanicznie 0-31,5 gr. 10 cm
Warstwa wyrównawcza z piasku gr. 10 cm
Grunt rodzimy

Pobocze z kruszywa łamanego stabilizowanego mechanicznie 0-31,5 gr.12 cm
 Pobocze z kruszywa łamanego stabilizowanego mechanicznie 0-63 gr.15 cm
 Pobocze poza istniejącym pasem jezdniym

Warstwy na istniejącym pasie jezdniym

Warstwa ścierna AC 11S KR1-2 50/70 gr. 4 cm
Warstwa wyrównawcza bitumiczna z AC 11W 100 kg/m ²
Istniejąca nawierzchnia bitumiczna
Grunt rodzimy

Pobocze z kruszywa łamanego stabilizowanego mechanicznie 0-31,5 gr.12 cm
 Pobocze w istniejącym pasie jezdniym

Opaska ziemna 0,5 m

Warstwy poza istniejącym pasem jezdniym

Warstwa ścierna AC 11S KR1-2 50/70 gr. 4 cm
Warstwa wyrównawcza bitumiczna z AC 11W 100 kg/m ²
Geosyntezyk bitumowany szer. 0,5m
Podbudowa z kruszywa łamanego stabilizowanego mechanicznie 0-31,5 gr. 10 cm
Podbudowa z kruszywa łamanego stabilizowanego mechanicznie 0-31,5 gr. 10 cm
Grunt rodzimy



DYREKCJA INWESTYCJI W KUTNIE Sp. z o.o.
 99-300 Kutno, ul. Wojska Polskiego 10a

tel/fax: (024) 355 23 55 email: dikutno@wp.pl www: dikutno.prv.pl

NAZWA ZADANIA:
 Rozbudowa drogi gminnej nr 102318E w miejscowości Grochów, Nowe Grodno i Grodno na terenie gminy Nowe Ostrowy

INWESTOR: **GMINA NOWE OSTROWY**
 Nowe Ostrowy 80, 99-350 Ostrowy

DATA:
 grudzień 2015r

NAZWA RYSUNKU:
Przekroje normalne

SKALA:
 1:25

OPRACOWANIE I NAZWISKO:
 mgr inż. Tomasz Reszkowski
 Krzysztof Kamiński

UPRAWNIENIA:
 MAZ/0159/PWOK/03
 branża budowlana

PODPIS:

NR. RYSUNKU:
 10