
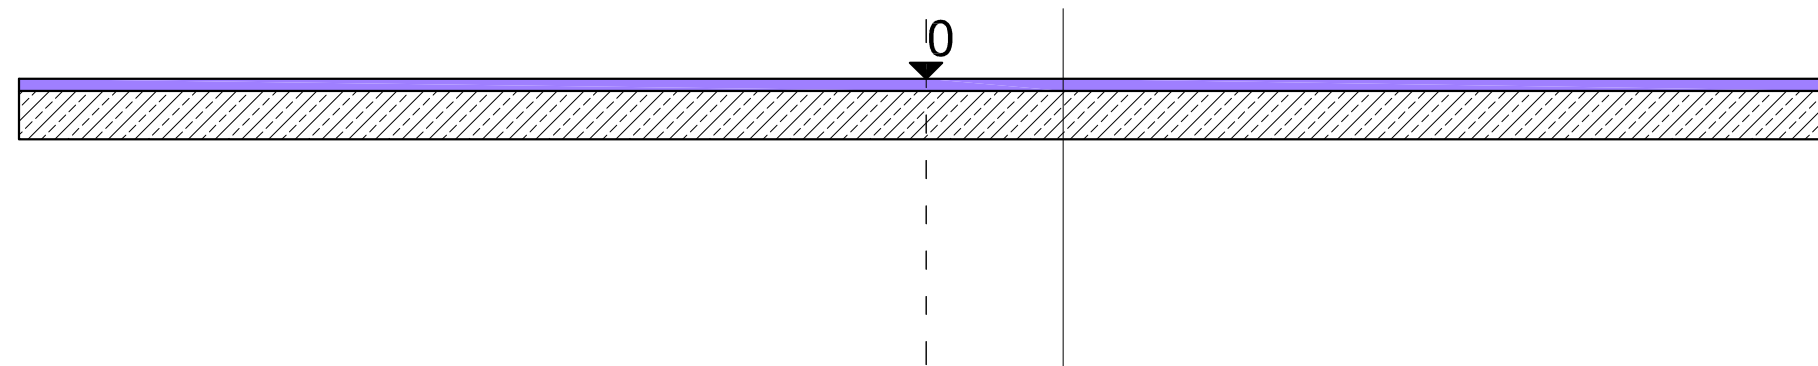


km 0 + 327,70 - 0 + 336,00

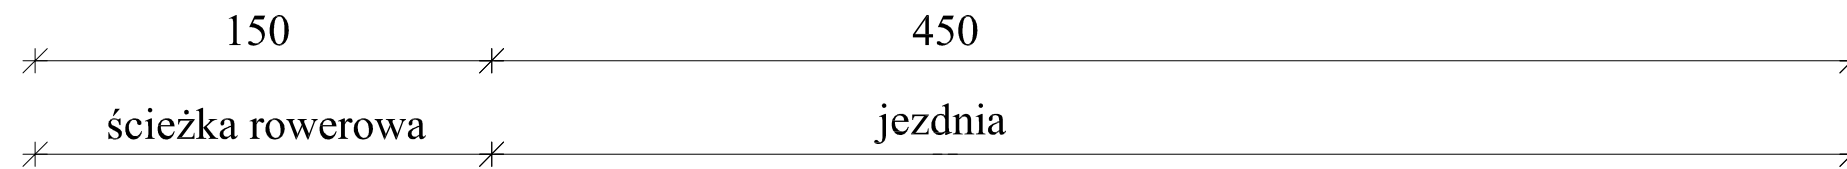

Warstwy na istniejącym pasie jezdny

Warstwa ścieralna AC 11S KR1-2 50/70 gr. 4 cm

Istniejąca nawierzchnia betonowa



DYREKCJA INWESTYCJI W KUTNIE Sp. z o.o.
99-300 Kutno, ul. Wojska Polskiego 10a

tel/fax: (024) 355 23 55 email: dikutno@wp.pl www: dikutno.prv.pl

NAZWA ZADANIA:

Rozbudowa drogi gminnej nr 102318E w miejscowości
Grochów, Nowe Grodno i Grodno na terenie gminy Nowe Ostrowy

INWESTOR:

GMINA NOWE OSTROWY
Nowe Ostrowy 80, 99-350 Ostrowy

DATA:

grudzień
2015r

NAZWA RYSUNKU:

Przekroje normalne

SKALA:

1:25

OPRACOWAŁMIĘ I NAZWISKO:

mgr inż. Tomasz Reszkowski
Krzysztof Kamiński

UPRAWNIENIA:

MAZ/0159/PWOK/03
branża budowlana

PODPIS:

NR. RYSUNKU:

11