


km 0 + 336,00 - 0 + 679,10

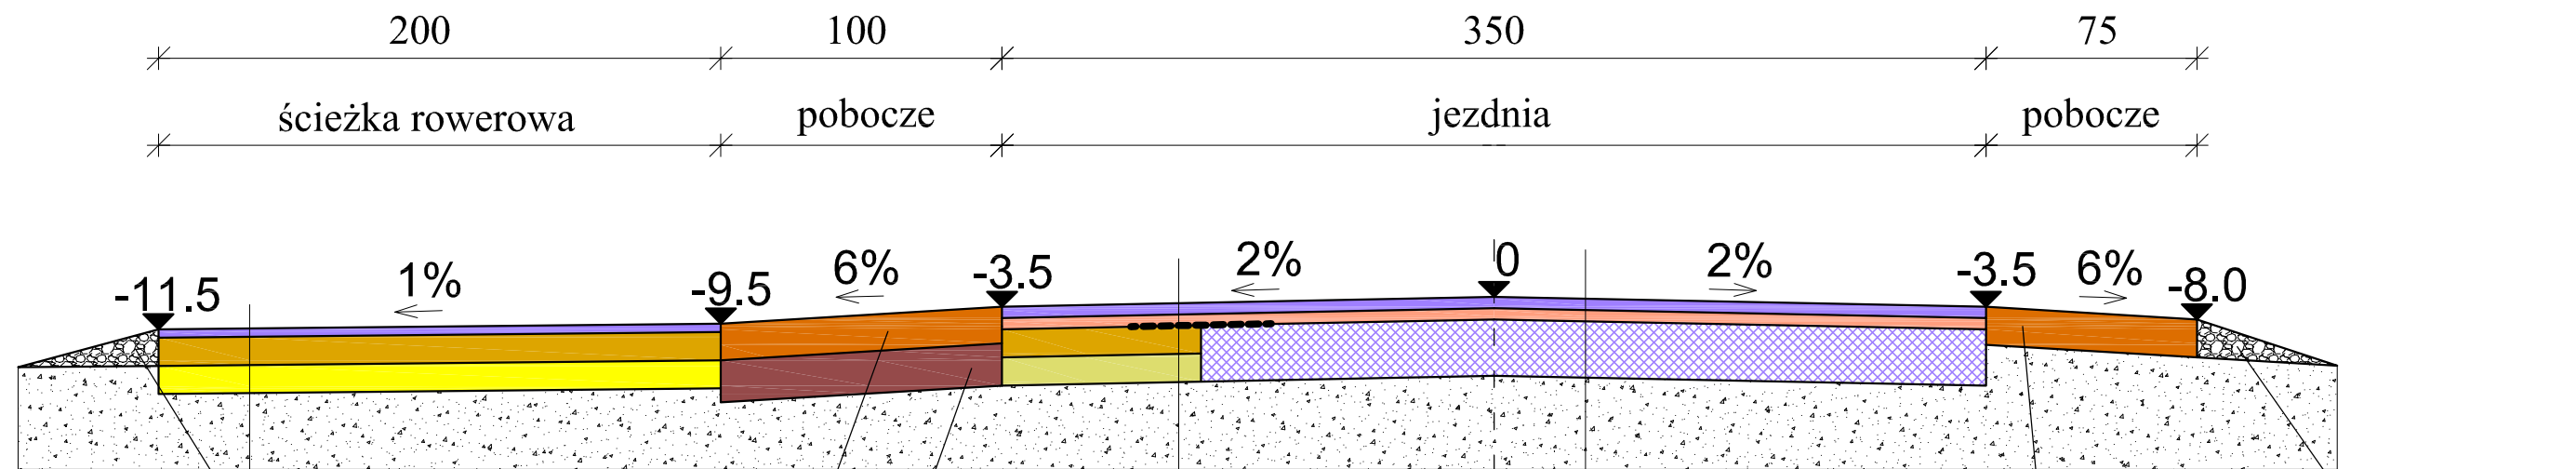

Opaska ziemna 0,5 m

Pobocze z kruszywa łamanego stabilizowanego mechanicznie 0-31,5 gr.12 cm
 Pobocze z kruszywa łamanego stabilizowanego mechanicznie 0-63 gr.15 cm
 Pobocze poza istniejącym pasie jezdny

Pobocze z kruszywa łamanego stabilizowanego mechanicznie 0-31,5 gr.12 cm
 Pobocze w istniejącym pasie jezdny

Opaska ziemna 0,5 m

Warstwa ścieralna AC 8S KR1-2 50/70 gr. 3 cm
Podbudowa z kruszywa łamanego stabilizowanego mechanicznie 0-31,5 gr. 10 cm
Warstwa wyrównawcza z piasku gr. 10 cm
Grunt rodzimy

Warstwy na istniejącym pasie jezdny

Warstwa ścieralna AC 11S KR1-2 50/70 gr. 4 cm
Warstwa wyrównawcza bitumiczna z AC 11W 100 kg/m ²
Istniejąca nawierzchnia bitumiczna
Grunt rodzimy

Warstwy poza istniejącym pasem jezdny

Warstwa ścieralna AC 11S KR1-2 50/70 gr. 4 cm
Warstwa wyrównawcza bitumiczna z AC 11W 100 kg/m ²
Geosyntetyk bitumowany szer. 0,5m
Podbudowa z kruszywa łamanego stabilizowanego mechanicznie 0-31,5 gr. 10 cm
Podbudowa z kruszywa łamanego stabilizowanego mechanicznie 0-31,5 gr. 10 cm
Grunt rodzimy



DYREKCJA INWESTYCJI W KUTNIE Sp. z o.o.
 99-300 Kutno, ul. Wojska Polskiego 10a

tel/fax: (024) 355 23 55 email: dikutno@wp.pl www: dikutno.prv.pl

NAZWA ZADANIA:
 Rozbudowa drogi gminnej nr 102318E w miejscowości Grochów, Nowe Grodno i Grodno na terenie gminy Nowe Ostrowy

INWESTOR: GMINA NOWE OSTROWY Nowe Ostrowy 80, 99-350 Ostrowy	DATA: grudzień 2015r
---	-------------------------

NAZWA RYSUNKU: Przekroje normalne	SKALA: 1:25
---	----------------

OPRACOWAŁ I NAWISKO: mgr inż. Tomasz Reszkowski Krzysztof Kamiński	UPRAWNIENIA: MAZ/0159/PWOK/03 branża budowlana	PODPIS:	NR. RYSUNKU: 12
--	--	---------	--------------------