


km 1 + 150,00 - 1 + 210,00

km 1 + 335,00 - 1 + 360,00

km 1 + 835,00 - 1 + 900,00

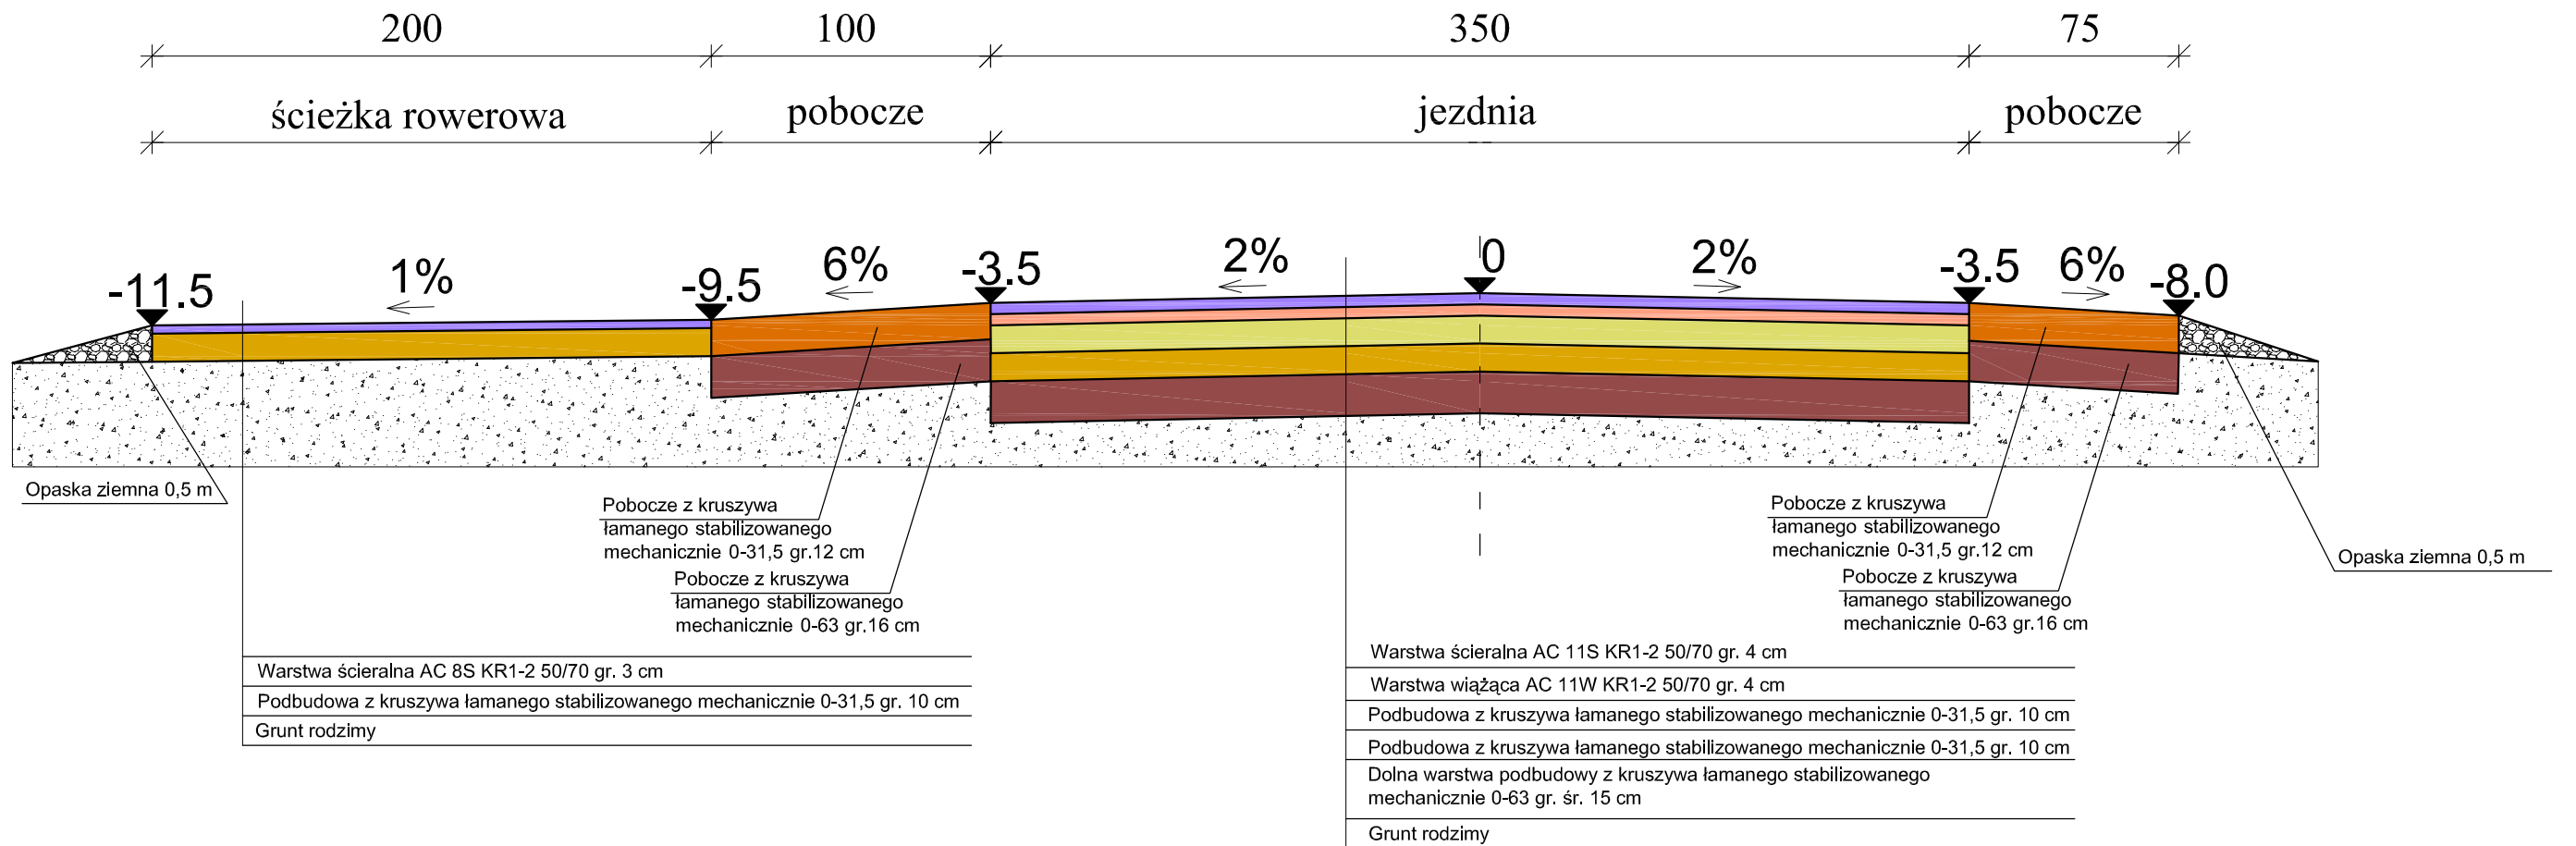

DYREKCJA INWESTYCJI W KUTNIE Sp. z o.o.  
99-300 Kutno, ul. Wojska Polskiego 10a

tel/fax: (024) 355 23 55 email: dikutno@wp.pl www: dikutno.prv.pl

NAZWA ZADANIA:

Rozbudowa drogi gminnej nr 102318E w miejscowości Grochów, Nowe Grodno i Grodno na terenie gminy Nowe Ostrowy

INWESTOR:

**GMINA NOWE OSTROWY**  
Nowe Ostrowy 80, 99-350 Ostrowy

DATA:

grudzień 2015r

NAZWA RYSUNKU:

Przekroje normalne

SKALA:

1:25

OPRACOWAŁ I NAWISKO:

mgr inż. Tomasz Reszkowski  
Krzysztof Kamiński

UPRAWNIENIA:

MAZ/0159/PWOK/03  
branża budowlana

PODPIS:

NR. RYSUNKU:

14