


km 2 + 147,45 - 2 + 474,60

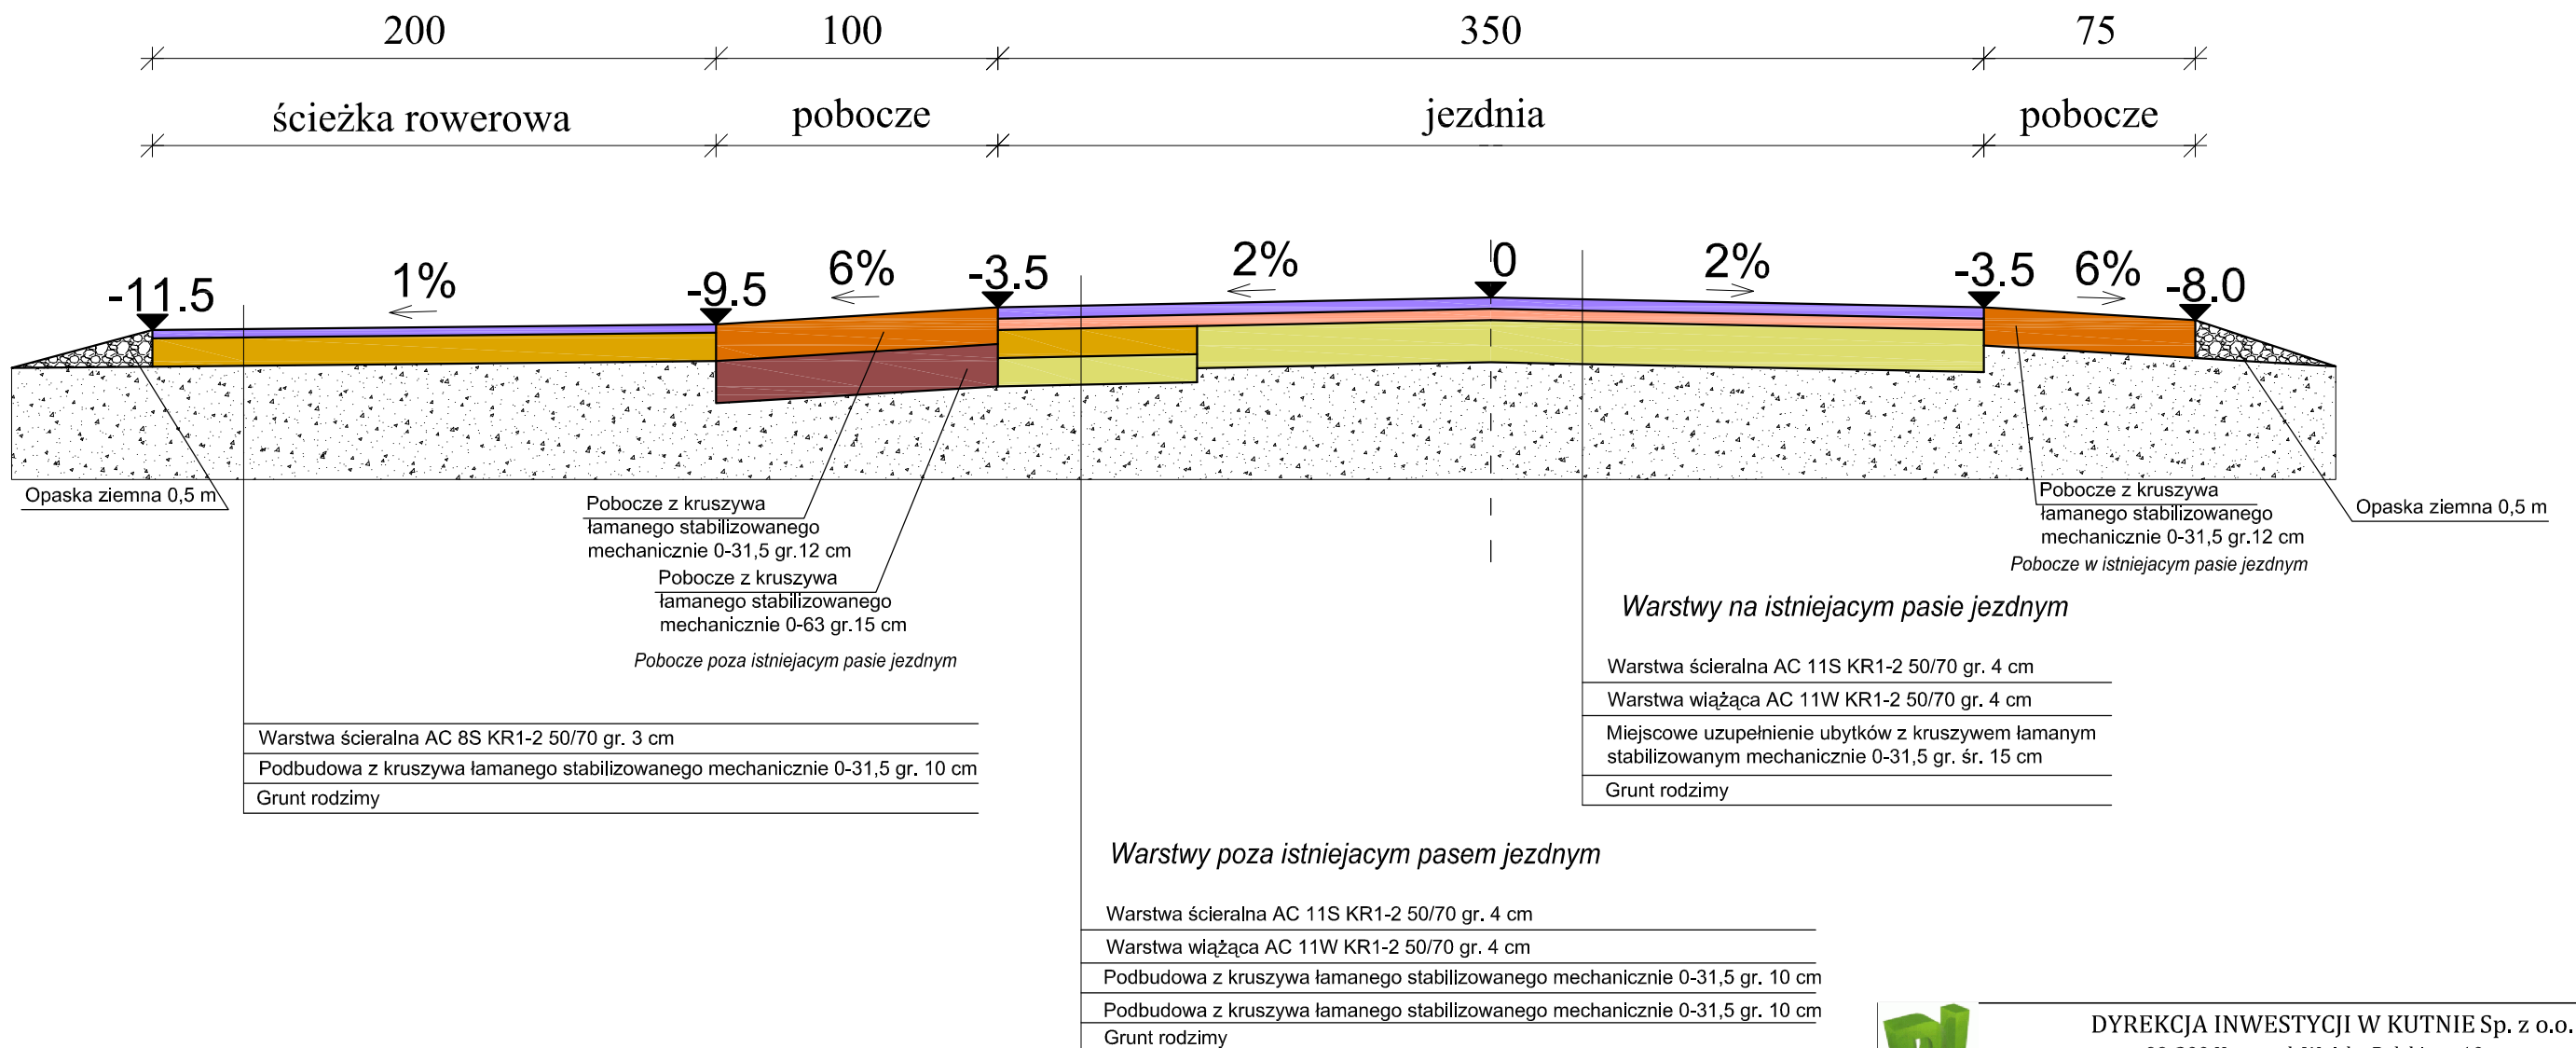

DYREKCJA INWESTYCJI W KUTNIE Sp. z o.o.
99-300 Kutno, ul. Wojska Polskiego 10a

tel/fax: (024) 355 23 55 email: dikutno@wp.pl www: dikutno.prv.pl

NAZWA ZADANIA:
Rozbudowa drogi gminnej nr 102318E w miejscowości Grochów, Nowe Grodno i Grodno na terenie gminy Nowe Ostrowy

INWESTOR: **GMINA NOWE OSTROWY**
Nowe Ostrowy 80, 99-350 Ostrowy
DATA: grudzień 2015r

NAZWA RYSUNKU: **Przekroje normalne**
SKALA: 1:25

OPRACOWANIE I NAZWISKO: mgr inż. Tomasz Reszkowski
Krzysztof Kamiński
UPRAWNIENIA: MAZ/0159/PWOK/03
branża budowlana
PODPIS: [Signature]
NR. RYSUNKU: 15