


km 2 + 474,60 - 2 + 890,00

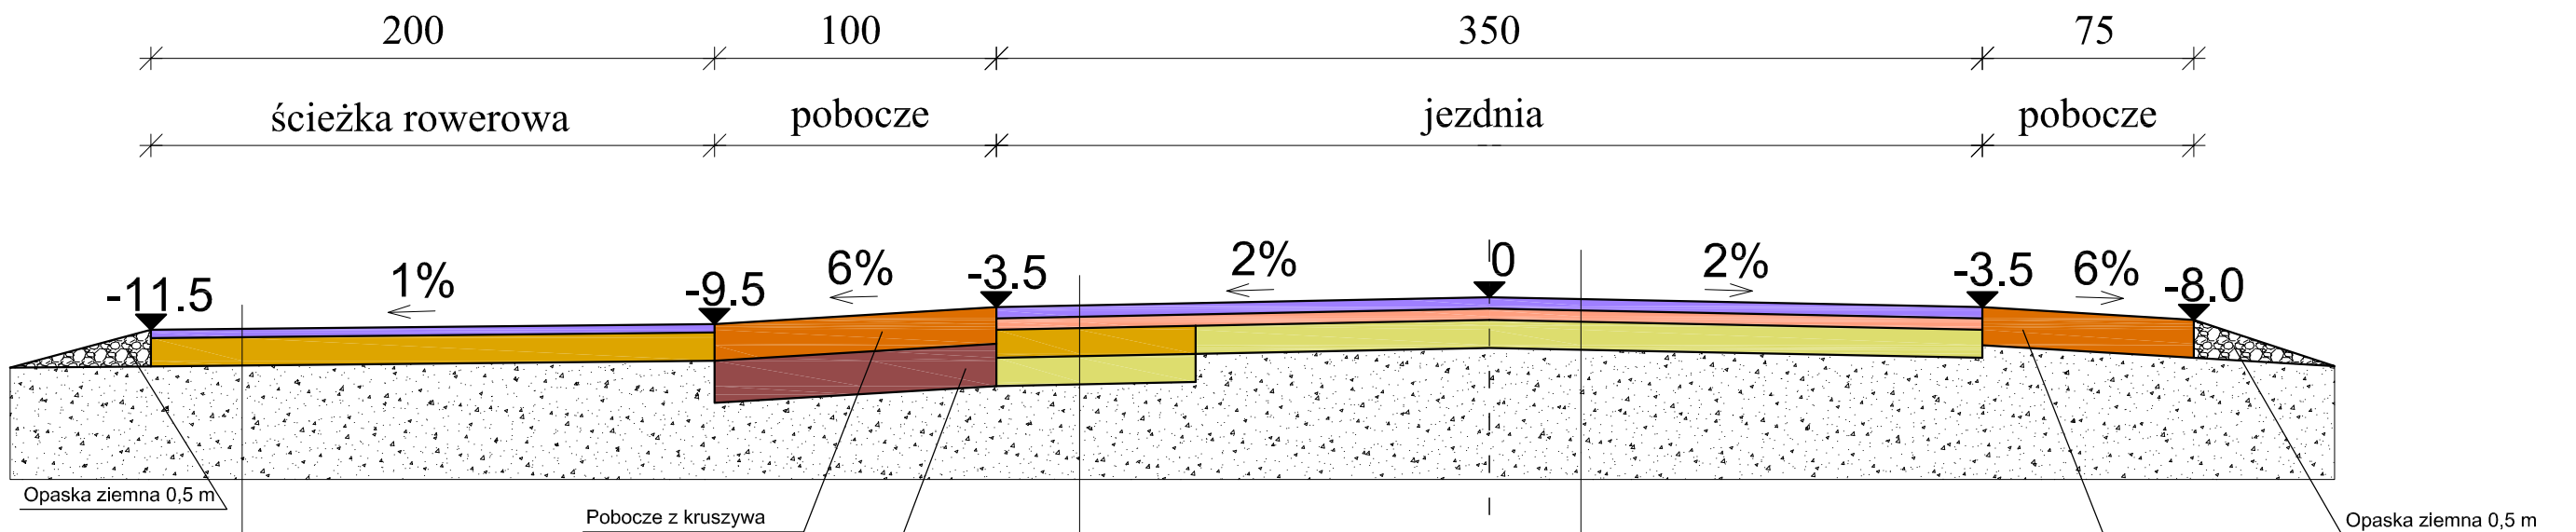

Opaska ziemna 0,5 m

Opaska ziemna 0,5 m

Pobocze z kruszywa łamanego stabilizowanego mechanicznie 0-31,5 gr.12 cm  
 Pobocze z kruszywa łamanego stabilizowanego mechanicznie 0-63 gr.15 cm  
 Pobocze poza istniejącym pasie jezdny

Warstwa ścieralna AC 8S KR1-2 50/70 gr. 3 cm  
 Podbudowa z kruszywa łamanego stabilizowanego mechanicznie 0-31,5 gr. 10 cm  
 Grunt rodzimy

**Warstwy na istniejącym pasie jezdny**

Warstwa ścieralna AC 11S KR1-2 50/70 gr. 4 cm  
 Warstwa wiążąca AC 11W KR1-2 50/70 gr. 4 cm  
 Miejscowe uzupełnienie ubytków z kruszywem łamanym stabilizowanym mechanicznie 0-31,5 gr. śr. 10 cm  
 Grunt rodzimy

Pobocze z kruszywa łamanego stabilizowanego mechanicznie 0-31,5 gr.12 cm  
 Pobocze w istniejącym pasie jezdny

**Warstwy poza istniejącym pasem jezdny**

Warstwa ścieralna AC 11S KR1-2 50/70 gr. 4 cm  
 Warstwa wiążąca AC 11W KR1-2 50/70 gr. 4 cm  
 Podbudowa z kruszywa łamanego stabilizowanego mechanicznie 0-31,5 gr. 10 cm  
 Podbudowa z kruszywa łamanego stabilizowanego mechanicznie 0-31,5 gr. 10 cm  
 Grunt rodzimy



DYREKCJA INWESTYCJI W KUTNIE Sp. z o.o.  
 99-300 Kutno, ul. Wojska Polskiego 10a

tel/fax: (024) 355 23 55 email: dikutno@wp.pl www: dikutno.prv.pl

NAZWA ZADANIA:  
 Rozbudowa drogi gminnej nr 102318E w miejscowości Grochów, Nowe Grodno i Grodno na terenie gminy Nowe Ostrowy

INWESTOR: **GMINA NOWE OSTROWY**  
 Nowe Ostrowy 80, 99-350 Ostrowy  
 DATA: grudzień 2015r

NAZWA RYSUNKU: **Przekroje normalne**  
 SKALA: 1:25

OPRACOWANIE I NAZWISKO: mgr inż. Tomasz Reszkowski  
 KRZYSZTOF KAMIŃSKI  
 UPRAWNIENIA: MAZ/0159/PWOK/03  
 branża budowlana  
 NR. RYSUNKU: 16