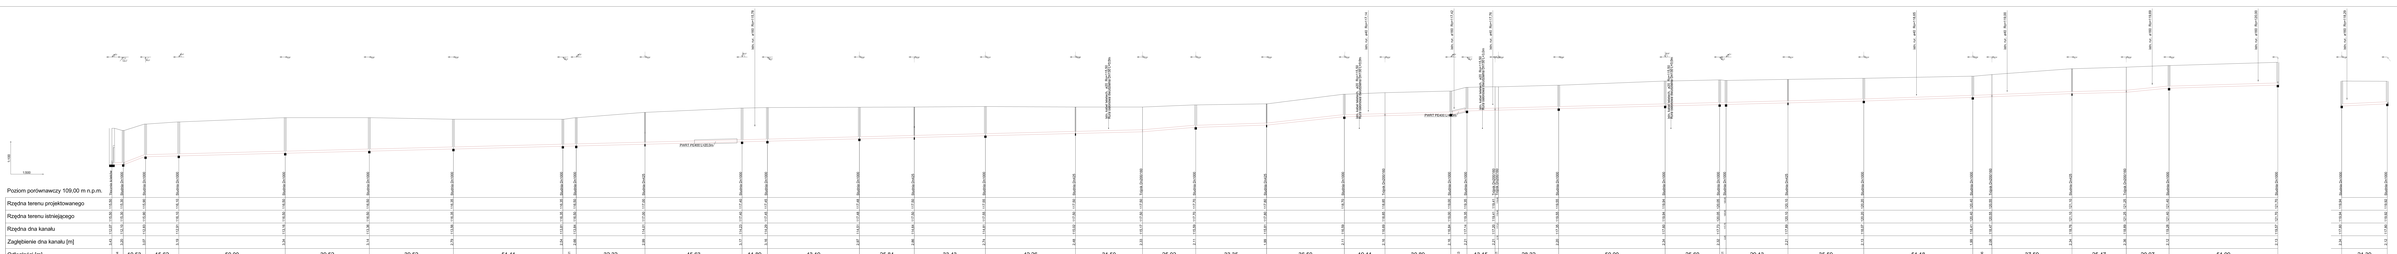
1:100
1:500
PWRT PEWEX I-ZESTAW
PWRT PEWEX I-ZESTAW
Poziom porównawczy 109,00 m n.p.m.
Rzędna terenu projektowanego
Rzędna terenu istniejącego
Rzędna dna kanału
Zagłębienie dna kanału [m]
Odległości [m]
Średnice, materiał
Spadek
Długość trasy [m]
Studnia betonowa
Studnia betonowa
Studnia betonowa