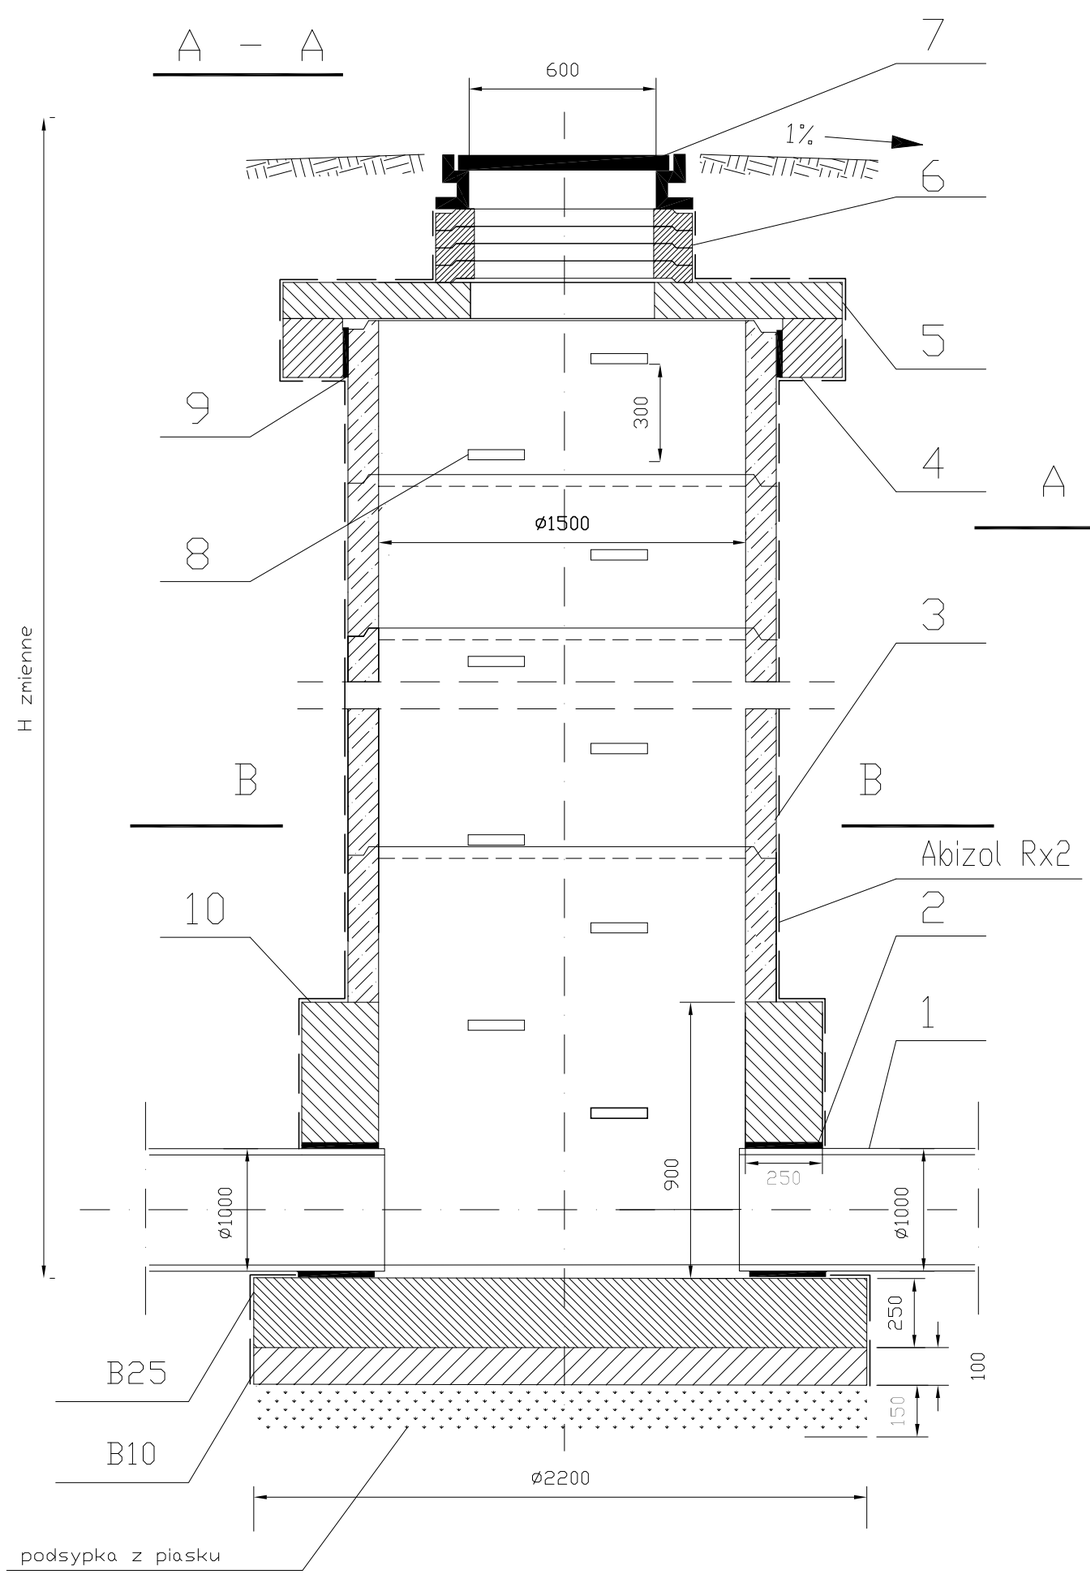

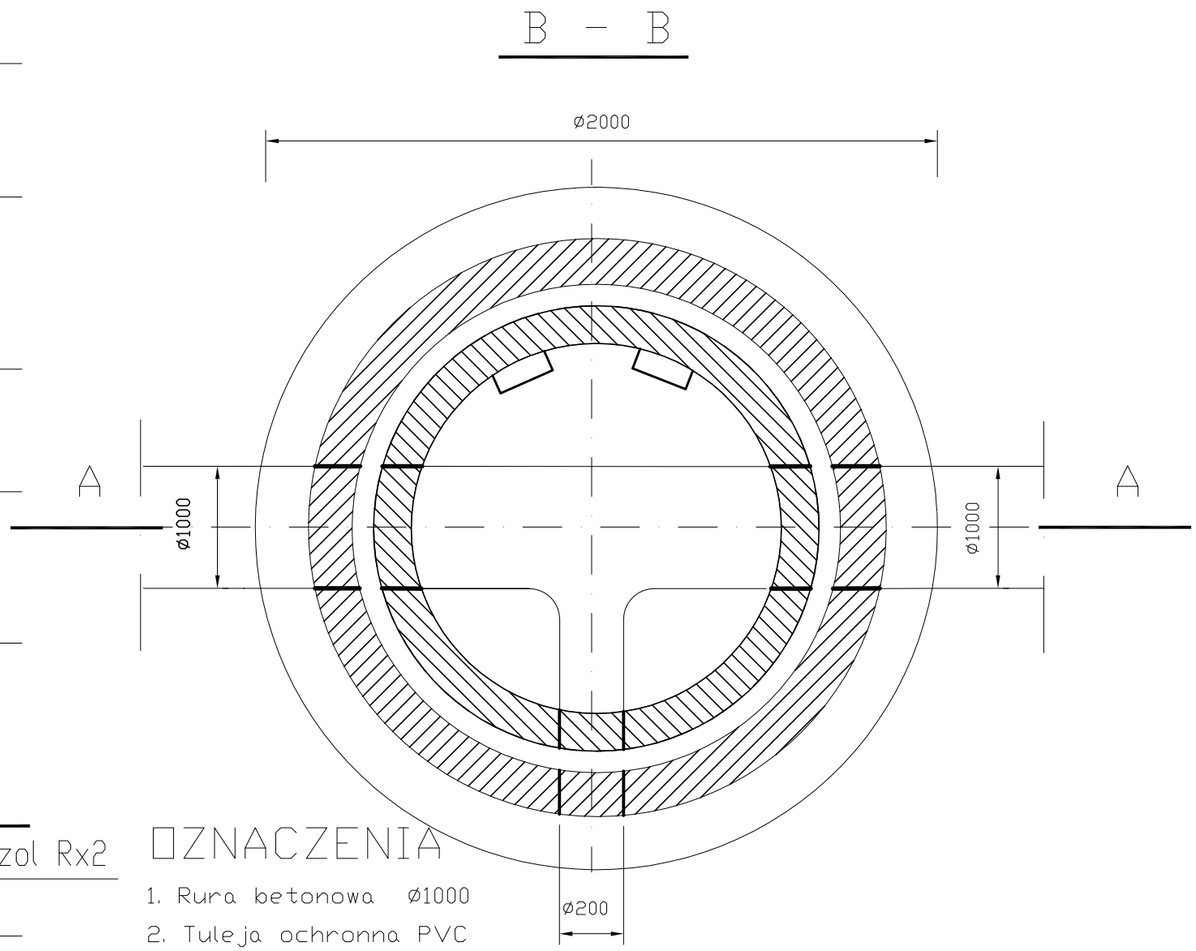

OZNACZENIA

1. Rura betonowa ø1000
2. Tuleja ochronna PVC
3. Kręgi żelbetowe ø1500x500
4. Pierścień odciążający ø2000
5. Pokrywa żelbetowa ø2000
6. Pierścienie betonowe Dn 600
7. Wlaz żeliwny 40 T
8. Stopnie złazowe powlekane PE
9. Kit trwale plastyczny
10. Podmurówka z cegły kanalizacyjnej lub krąg wylewany "na mokro"

Nazwa i adres obiektu budowlanego: Sieć kanalizacji deszczowej z przykanalikami w m. Ostrowy Cukrownia w gminie Nowe Ostrowy			
Nazwa rysunku: Studnia kanalizacji deszczowej rewizyjna Dn 1500		*Skala:* schemat	*Numer rysunku:* **18**
Imię i nazwisko projektanta: *Zbigniew Cebula*	*Specjalność i numer uprawnień:* *sanitarna 32/00/WŁ*	*Data:* *luty 2009*	*Podpis:*