


km 2 + 941,40 - 3 + 724,40

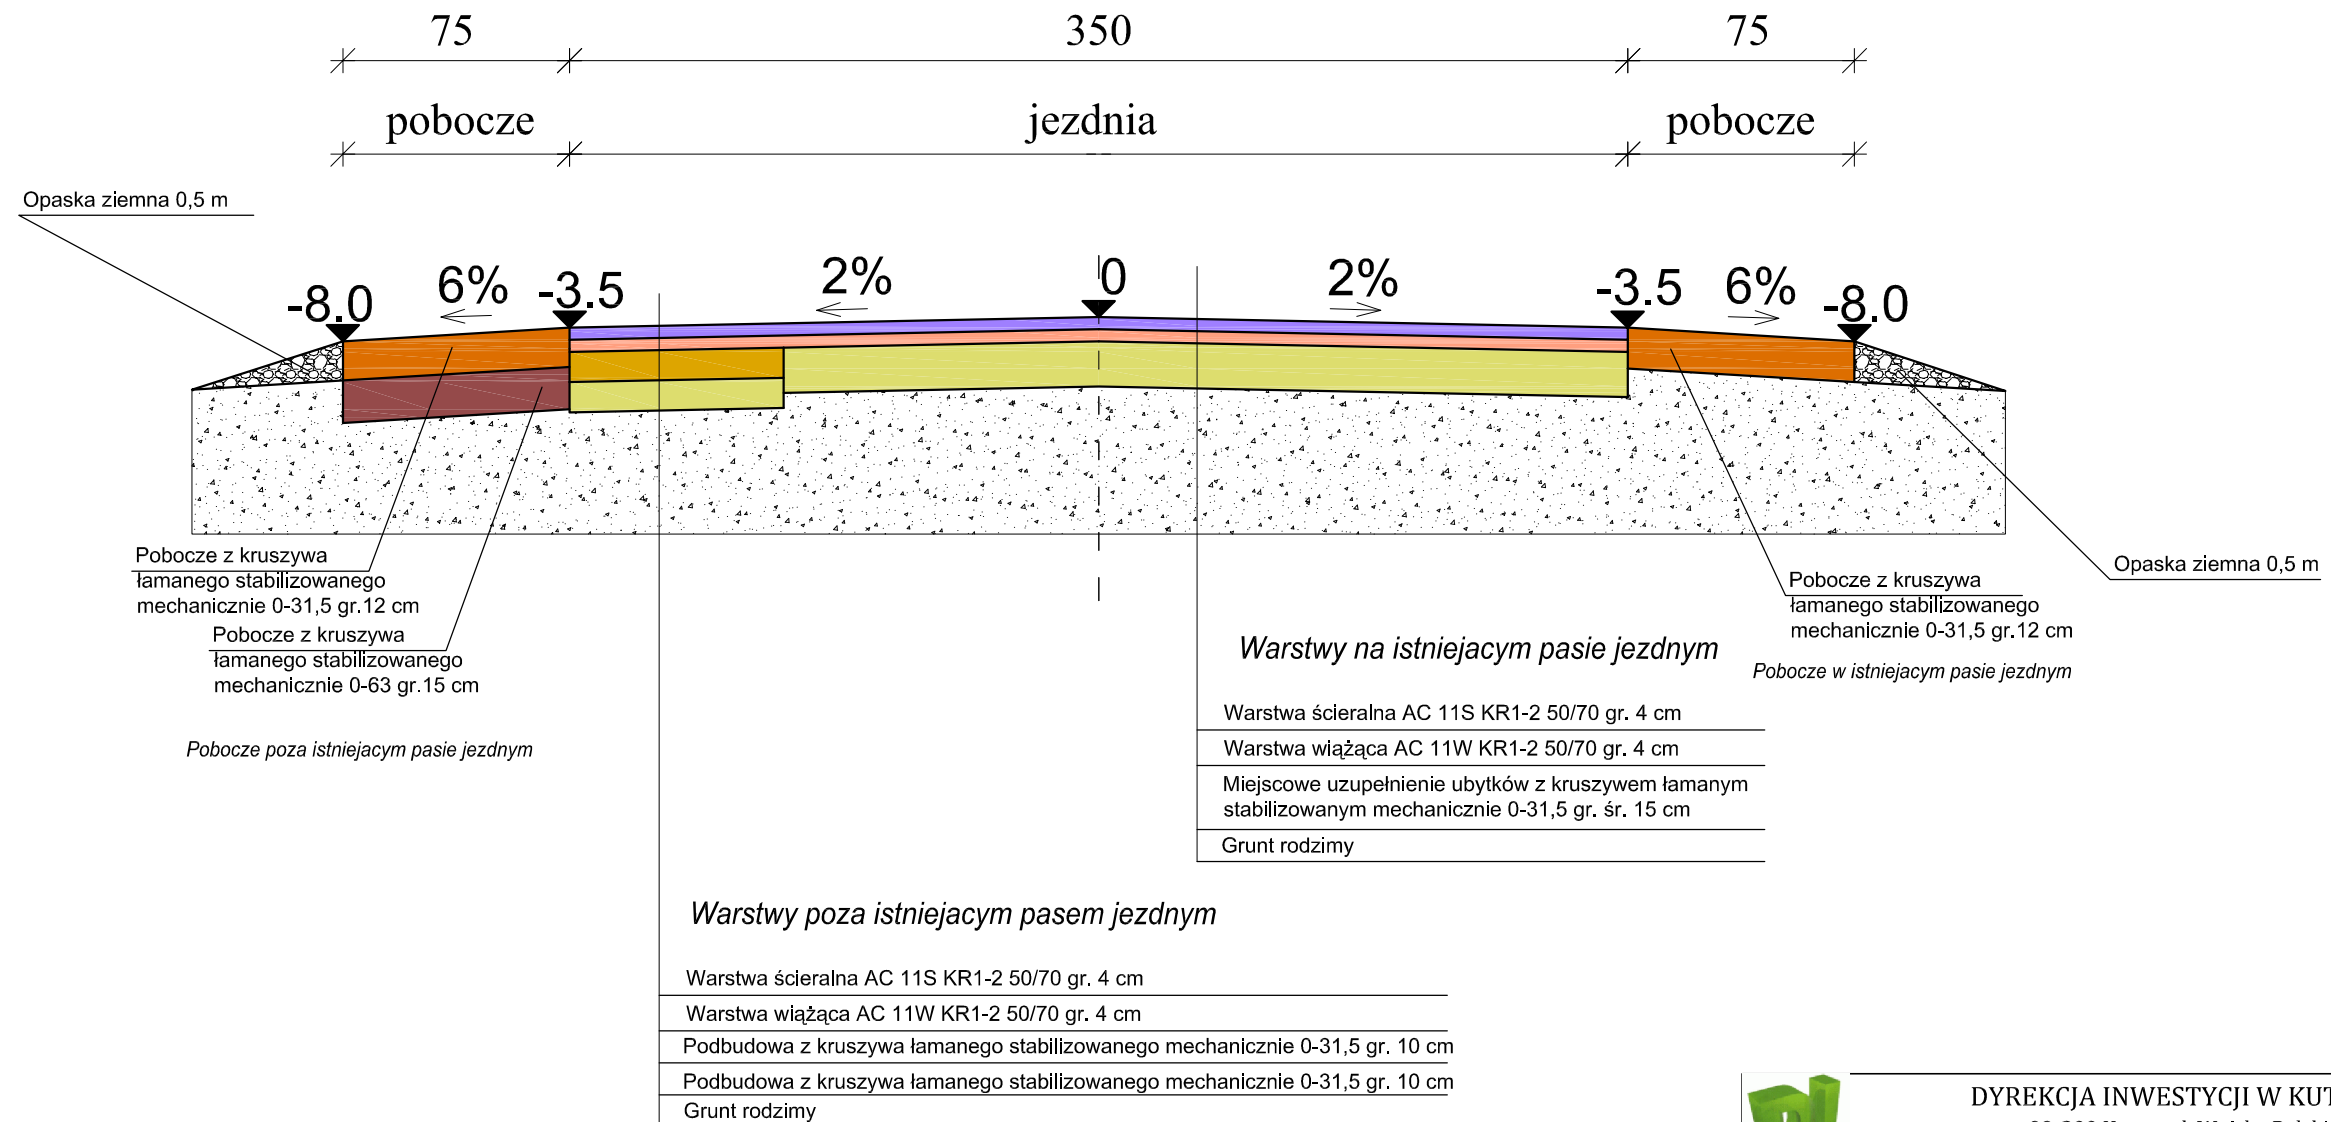

DYREKCJA INWESTYCJI W KUTNIE Sp. z o.o.
99-300 Kutno, ul. Wojska Polskiego 10a

tel/fax: (024) 355 23 55 email: dikutno@wp.pl www: dikutno.prv.pl

NAZWA ZADANIA:
Rozbudowa drogi gminnej nr 102318E w miejscowości Grochów, Nowe Grodno i Grodno na terenie gminy Nowe Ostrowy

INWESTOR: GMINA NOWE OSTROWY Nowe Ostrowy 80, 99-350 Ostrowy	DATA: grudzień 2015r
---	-------------------------

NAZWA RYSUNKU: Przekroje normalne	SKALA: 1:25
---	----------------

OPRACOWAŁ I PODPISYWAŁ: mgr inż. Tomasz Reszkowski Krzysztof Kamiński	UPRAWNIENIA: MAZ/0159/PWOK/03 branża budowlana	PODPIS:	NR. RYSUNKU: 19
---	--	---------	---------------------------