


Wpust deszczowy żeliwny D400

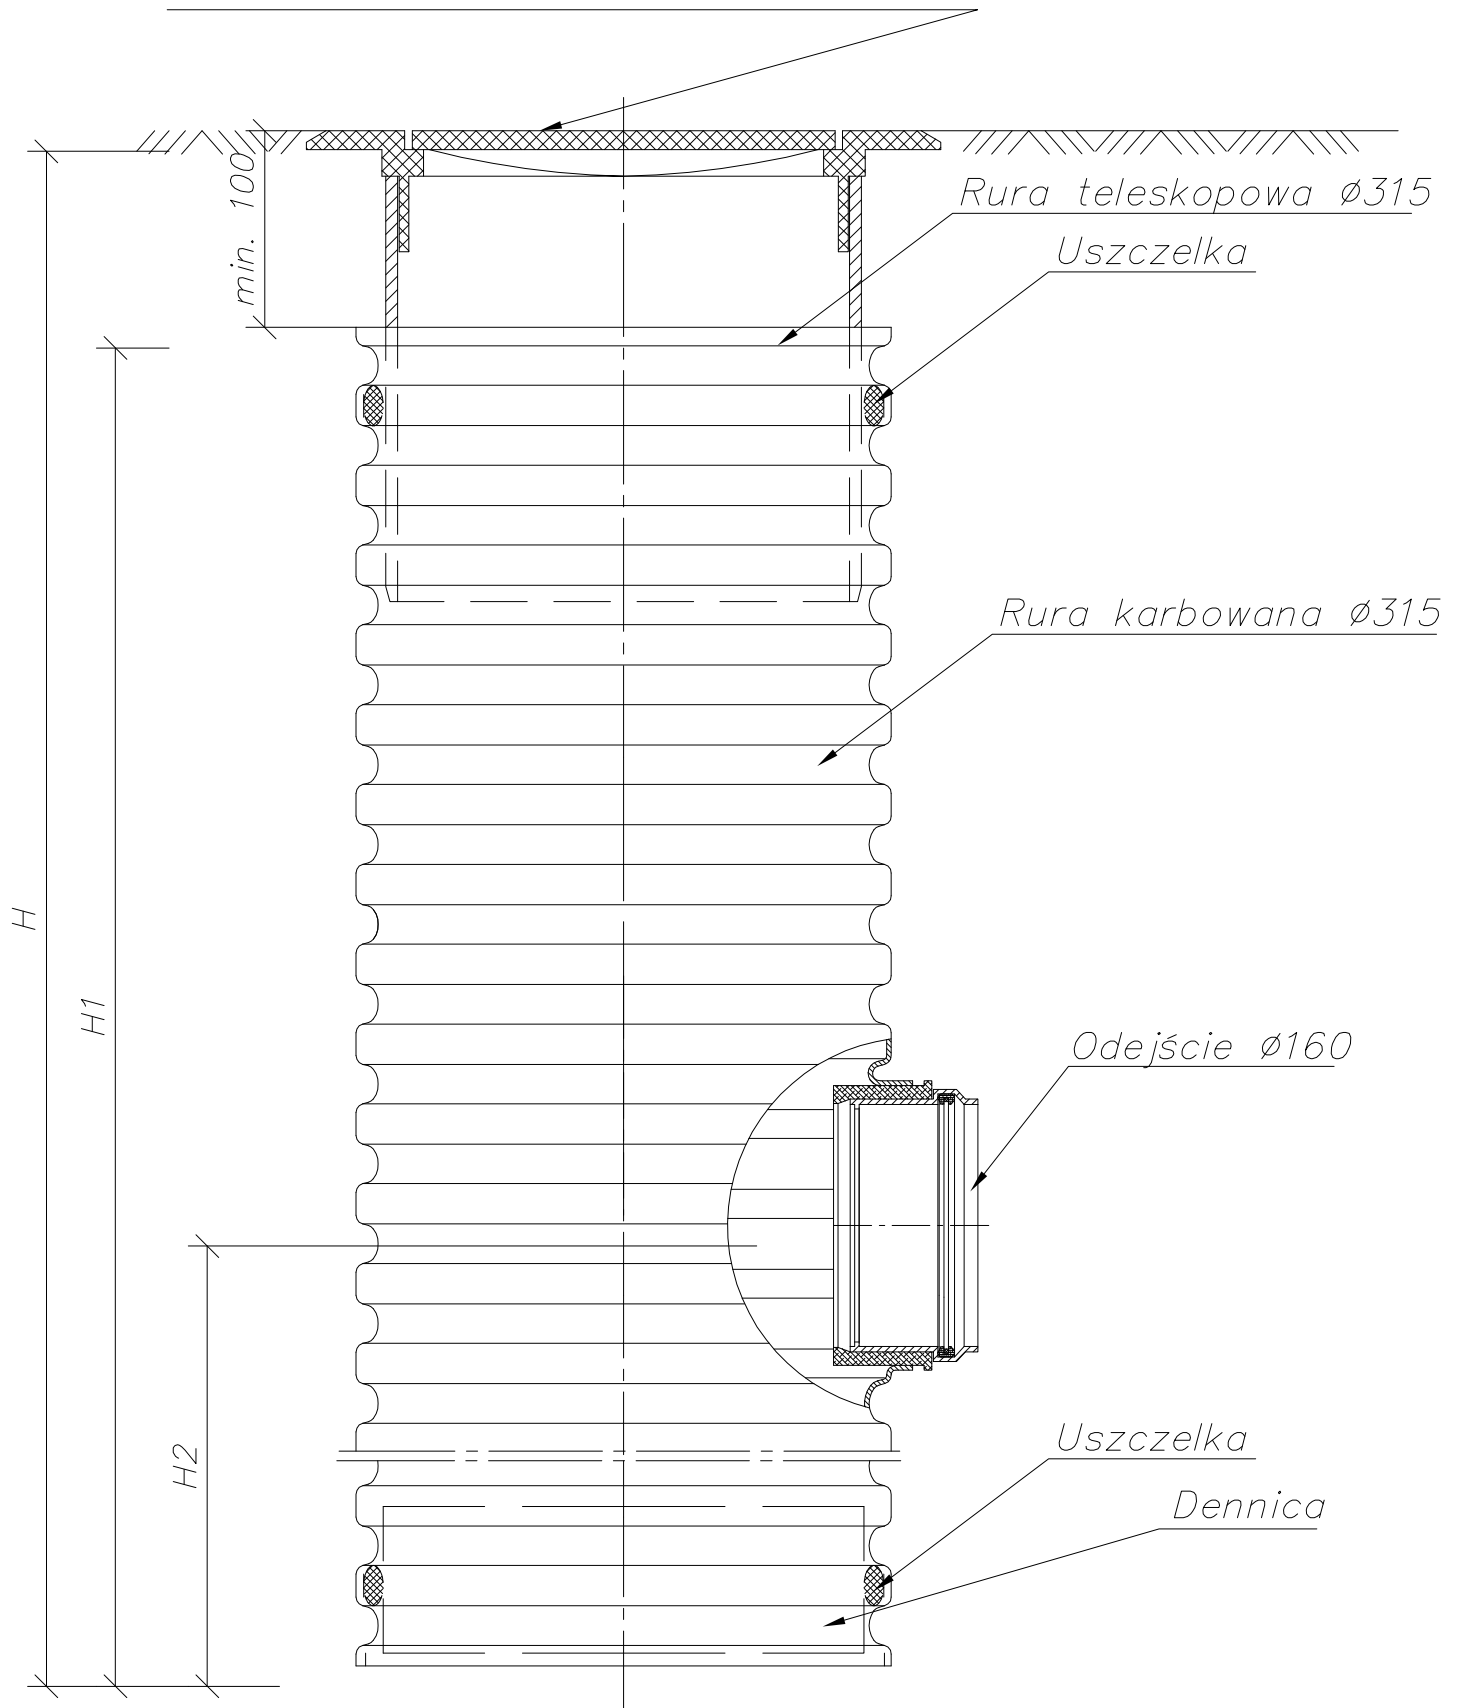

Nazwa i adres obiektu budowlanego:			
Sieć kanalizacji deszczowej z przykanalikami w m. Ostrowy Cukrownia w gminie Nowe Ostrowy			
Nazwa rysunku:		Skala:	Numer rysunku:
Studzienka kanalizacji deszczowej Dn315 z osadnikiem i odejściem Dn160		schemat	<b>19</b>
Imię i nazwisko projektanta:	Specjalność i numer uprawnień:	Data:	Podpis:
Zbigniew Cebula	sanitarna 32/00/WŁ	luty 2009	