

MAPA DO CELÓW PROJEKTOWYCH
SKALA 1: 500

wykonana przez firmę **GEODEZJA Ryszard Suty**
99-300 Kutno, ul. Wilcza 1
tel. 24 254-00-69, 695-737-817

Województwo : łódzkie
Powiat : kutnowski
Gmina: Nowe Ostrowy 100208_2
obwód: 100208_2.0001 Bzówki (dz. nr 28/9, 72/1)

Mapa stanowi fragment numerycznej mapy gminy Nowe Ostrowy,
arkusz według kraju sekcji, Ingegn. Układu 2000:
6.176.30.19.4, 6.176.30.24.2

Poziom odniesienia: Kronstadt 60

Granice działek, kontury klasyfikacyjne, użytki gruntowe
wniesiono według danych ewidencji gruntów i budynków

Nie wyklucza się istnienia w terenie innych przewodów, o których brak informacji wynika
z zasobów historycznych lub niedopełnienia przepisów zgłoszenia do kwantaryzacji.
(Ustawa Prawo Geodezyjne i Kartograficzne - Dz. U. 30/1989, poz. 163)

----- granica aktualizacji


KERG 1002-373/2013

MAPA aktualna na miesiąc kwiecień 2013 roku

Kierownik roboty : Ryszard Suty

— PROJEKTOWANA SIĘĆ WODOCIĄGOWA
— PROJEKTOWANA SIĘĆ KAN. SANIT. WG ODDZ. OPRAC.

SZKIC DRIENTACYJNY SKALA 1 : 50 000

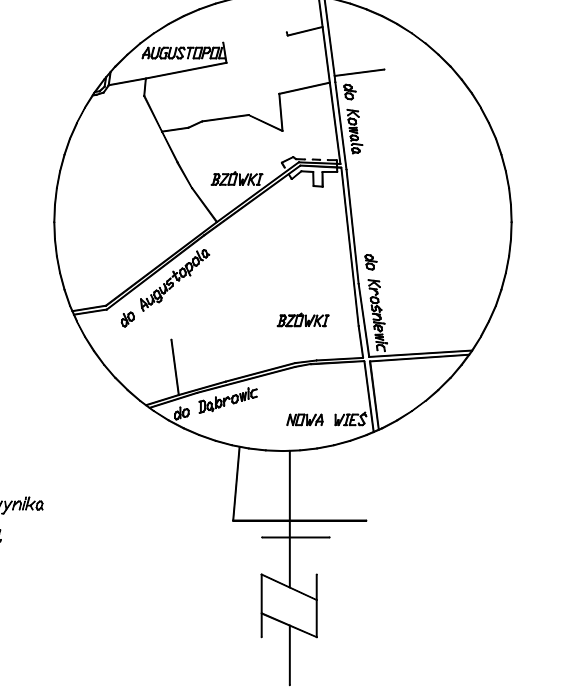

Starostwo Powiatowe w Kutnie
Powiatowy Ośrodek Dokumentacji Geodezyjnej i Kartograficznej
W obszarze stanowiącym część działki nr 28/15, 28/16, 28/17, 28/18, 28/21, 3/8, 3/9, 72/1, 72/2 dokonano aktualizacji
innych danych z ewidencji gruntów i budynków, stanowiących część dokumentacji geodezyjnej i kartograficznej
przyjęto do zasobu powiatowego w dniu 21.05.2013
i zewidencjonowano pod nr 2579/2013
Niniejsza mapa może służyć do celów projektowych.
Projektowane elementy budowlane wymagające pozwolenia na
budowę podlegają wytyczeniu i inwentaryzacji powykonawczej
przez jednostki uprawnione do wykonania prac geodezyjnych.
Kutno, 21.05.2013
mgr inż. Marek Szulc
Geodeta

Za zgodność z oryginałem:
mgr inż. Marek Szulc

Nazwa zadania:	UPORZĄDKOWANIE GOSPODARKI WODNO - SCIEKOWEJ NA TERENIE OSIEDLA BZÓWKI - GMINA NOWE OSTROWY
Podmiot opracowania:	BUDOWA SIĘCI WODOCIĄGOWEJ WRAZ Z PRZYŁĄCZAMI
Tytuł rysunku:	PROJEKT ZAGOSPODAROWANIA DZIAŁEK SIĘCI WODOCIĄGOWEJ WRAZ Z PRZYŁĄCZAMI
Adres inwestycji:	Powiat : kutnowski, Gmina: Nowe Ostrowy 100208_2 obwód: 100208_2.0001 Bzówki, dz. nr ew. 72/1, 28/15, 28/18, 3/5, 3/6, 3/7, 28/13, 28/12, 28/6, 28/7, 28/5, 28/10
Wzrost:	GMINA NOWE OSTROWY Nowe Ostrowy 80, 99-350 Ostrowy
Projektował:	mgr inż. Marek Szulc upr.25/86, LOD/1592/PWOS/11
Data Projektu:	08/2013
Skala:	1:500
Nr rys.:	1-WOD