



km 0 + 000,00 - 0 + 004,50

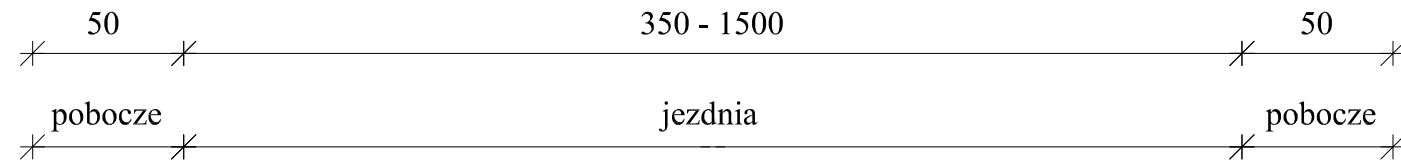

Pobocze z kruszywa łamanego gr. 10 cm - o frakcjach identycznych z podbudową

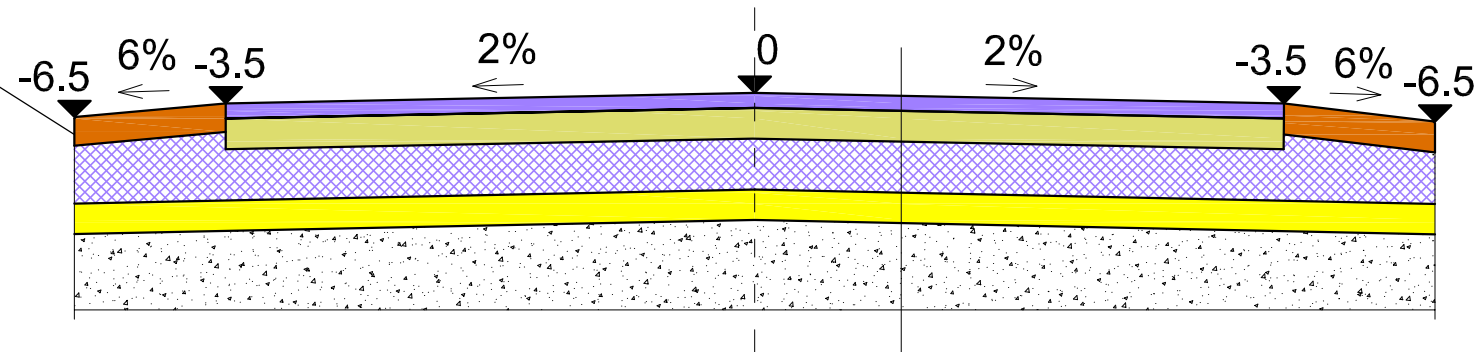

Warstwa ścieralna AC 11S KR1-2 50/70 gr. 5 cm
Podbudowa z kruszywa łamanego stabilizowanego mechanicznie 0-31,5 gr. 10 cm
Podbudowa z kruszywa naturalnego stabilizowanego cementem $R_m=2,5\text{MPa}$ gr. 15 cm
Warstwa odsączająca z piasku gr. 10 cm
Grunt rodzimy

Nazwa i adres obiektu budowlanego:			
Przebudowa drogi wewnętrznej w miejscowości Imielno gmina Nowe Ostrowy			
Przekroje normalne		Skala:	Numer rysunku:
		1:25	2
Imię i nazwisko projektanta:	Specjalność i numer uprawnień:	Data:	Podpis:
mgr inż. Stanisław Sobczak	55/84	03.2016	
Krzysztof Kamiński		03.2016	