



km 0 + 000,00 - 0 + 005,80 - (37,0m²)

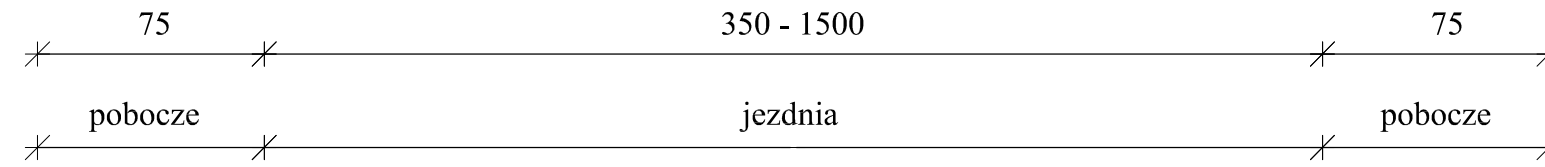

Pobocze z kruszywa łamanego stabilizowanego mechanicznie 0-31,5 gr.12 cm

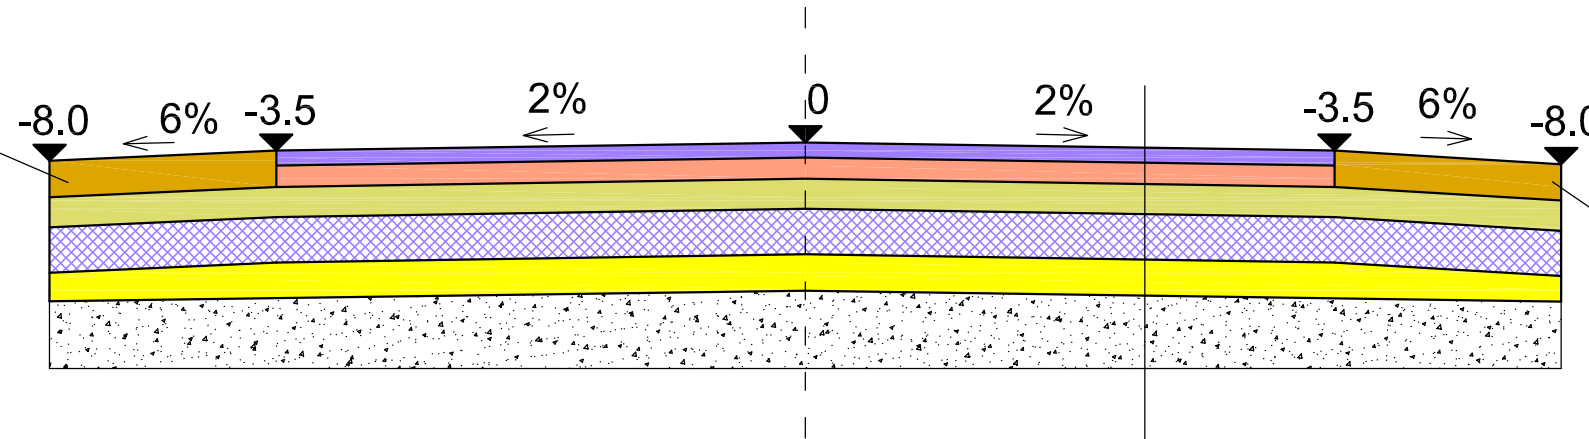

Pobocze z kruszywa łamanego stabilizowanego mechanicznie 0-31,5 gr.12 cm

Warstwa ścieralna AC 11S KR1-2 50/70 gr. 5 cm
Warstwa wiążąca AC 11W KR1-2 50/70 gr. 7 cm
Podbudowa z kruszywa łamanego stabilizowanego mechanicznie 0-31,5 gr. 10 cm
Podbudowa z kruszywa naturalnego stabilizowanego cementem Rm=2,5MPa gr. 15 cm
Warstwa odsączająca z piasku gr. 10 cm
Grunt rodzimy

Nazwa i adres obiektu budowlanego:		
Remont drogi gminnej nr 102329E w miejscowości Grochów gmina Nowe Ostrowy		
Nazwa rysunku:	Skala:	Numer rysunku:
Przekroje normalne	1:25	2
Imię i nazwisko projektanta:	Data:	Podpis:
mgr inż. Stanisław Sobczak	01.2020	
Krzysztof Kamiński	01.2020	