


ZARZĄD POWIATU
W KUTNIE
 ul. Kowalski 16, tel. 024 353 47 80
 99-300 Kutno, tel. 024 355 47 84
Załącznik do pisma - decyzji
 Nr Dr ...
 z dnia ...

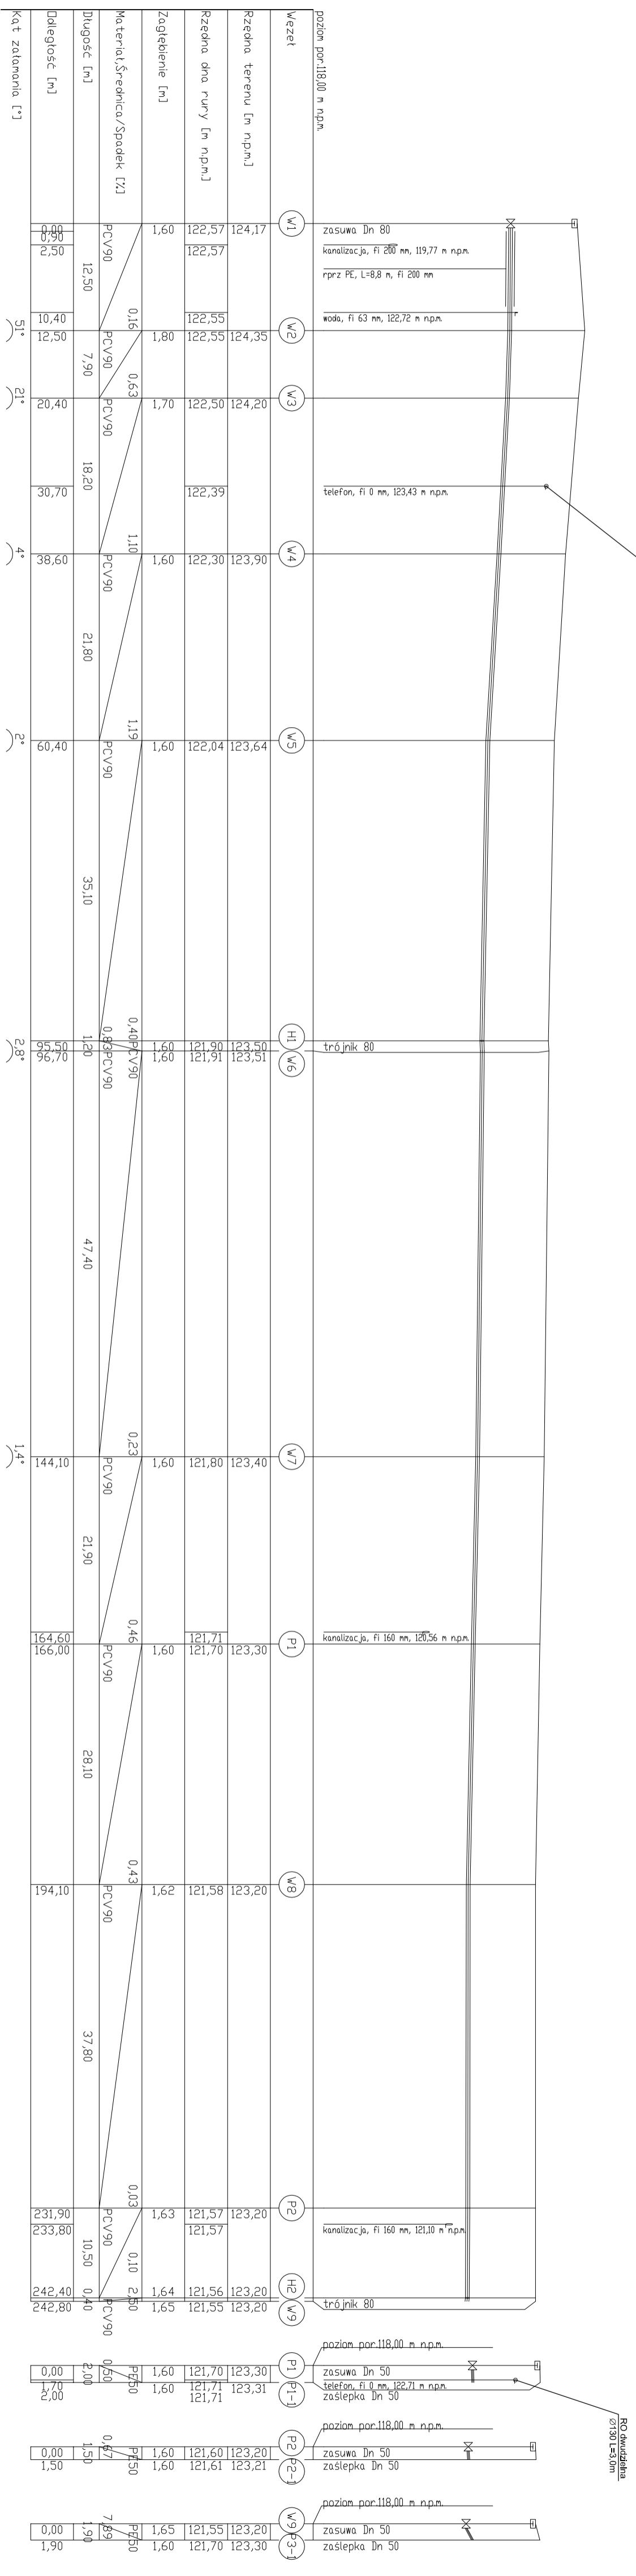

DYREKCJA INWESTYCJI W KUTNIE Sp. z o.o.
 99-300 Kutno, ul. Wojska Polskiego 10a
 tel/fax: (024) 353 23 55 email: diktano@pp.pl www: diktano.ppp.pl

INWESTOR:
GININA NOWE OSTROWY
 Nowe Ostrowy 80, 99-350 Ostrowy

OPRACOWANIE I NADZISKO:
mgr inż. Zbigniew Cebula
 branża sanitarna

PRZEBIEG:
 asystent projektanta

INŻ. LUKASZ TOMALAK

SKALA:
1:100/500

DATA:
 listopad 2016r

NR. RYSUNKU:
2