


RZUT PRZYZIEMIA INWENTARYZACJA skala 1:100

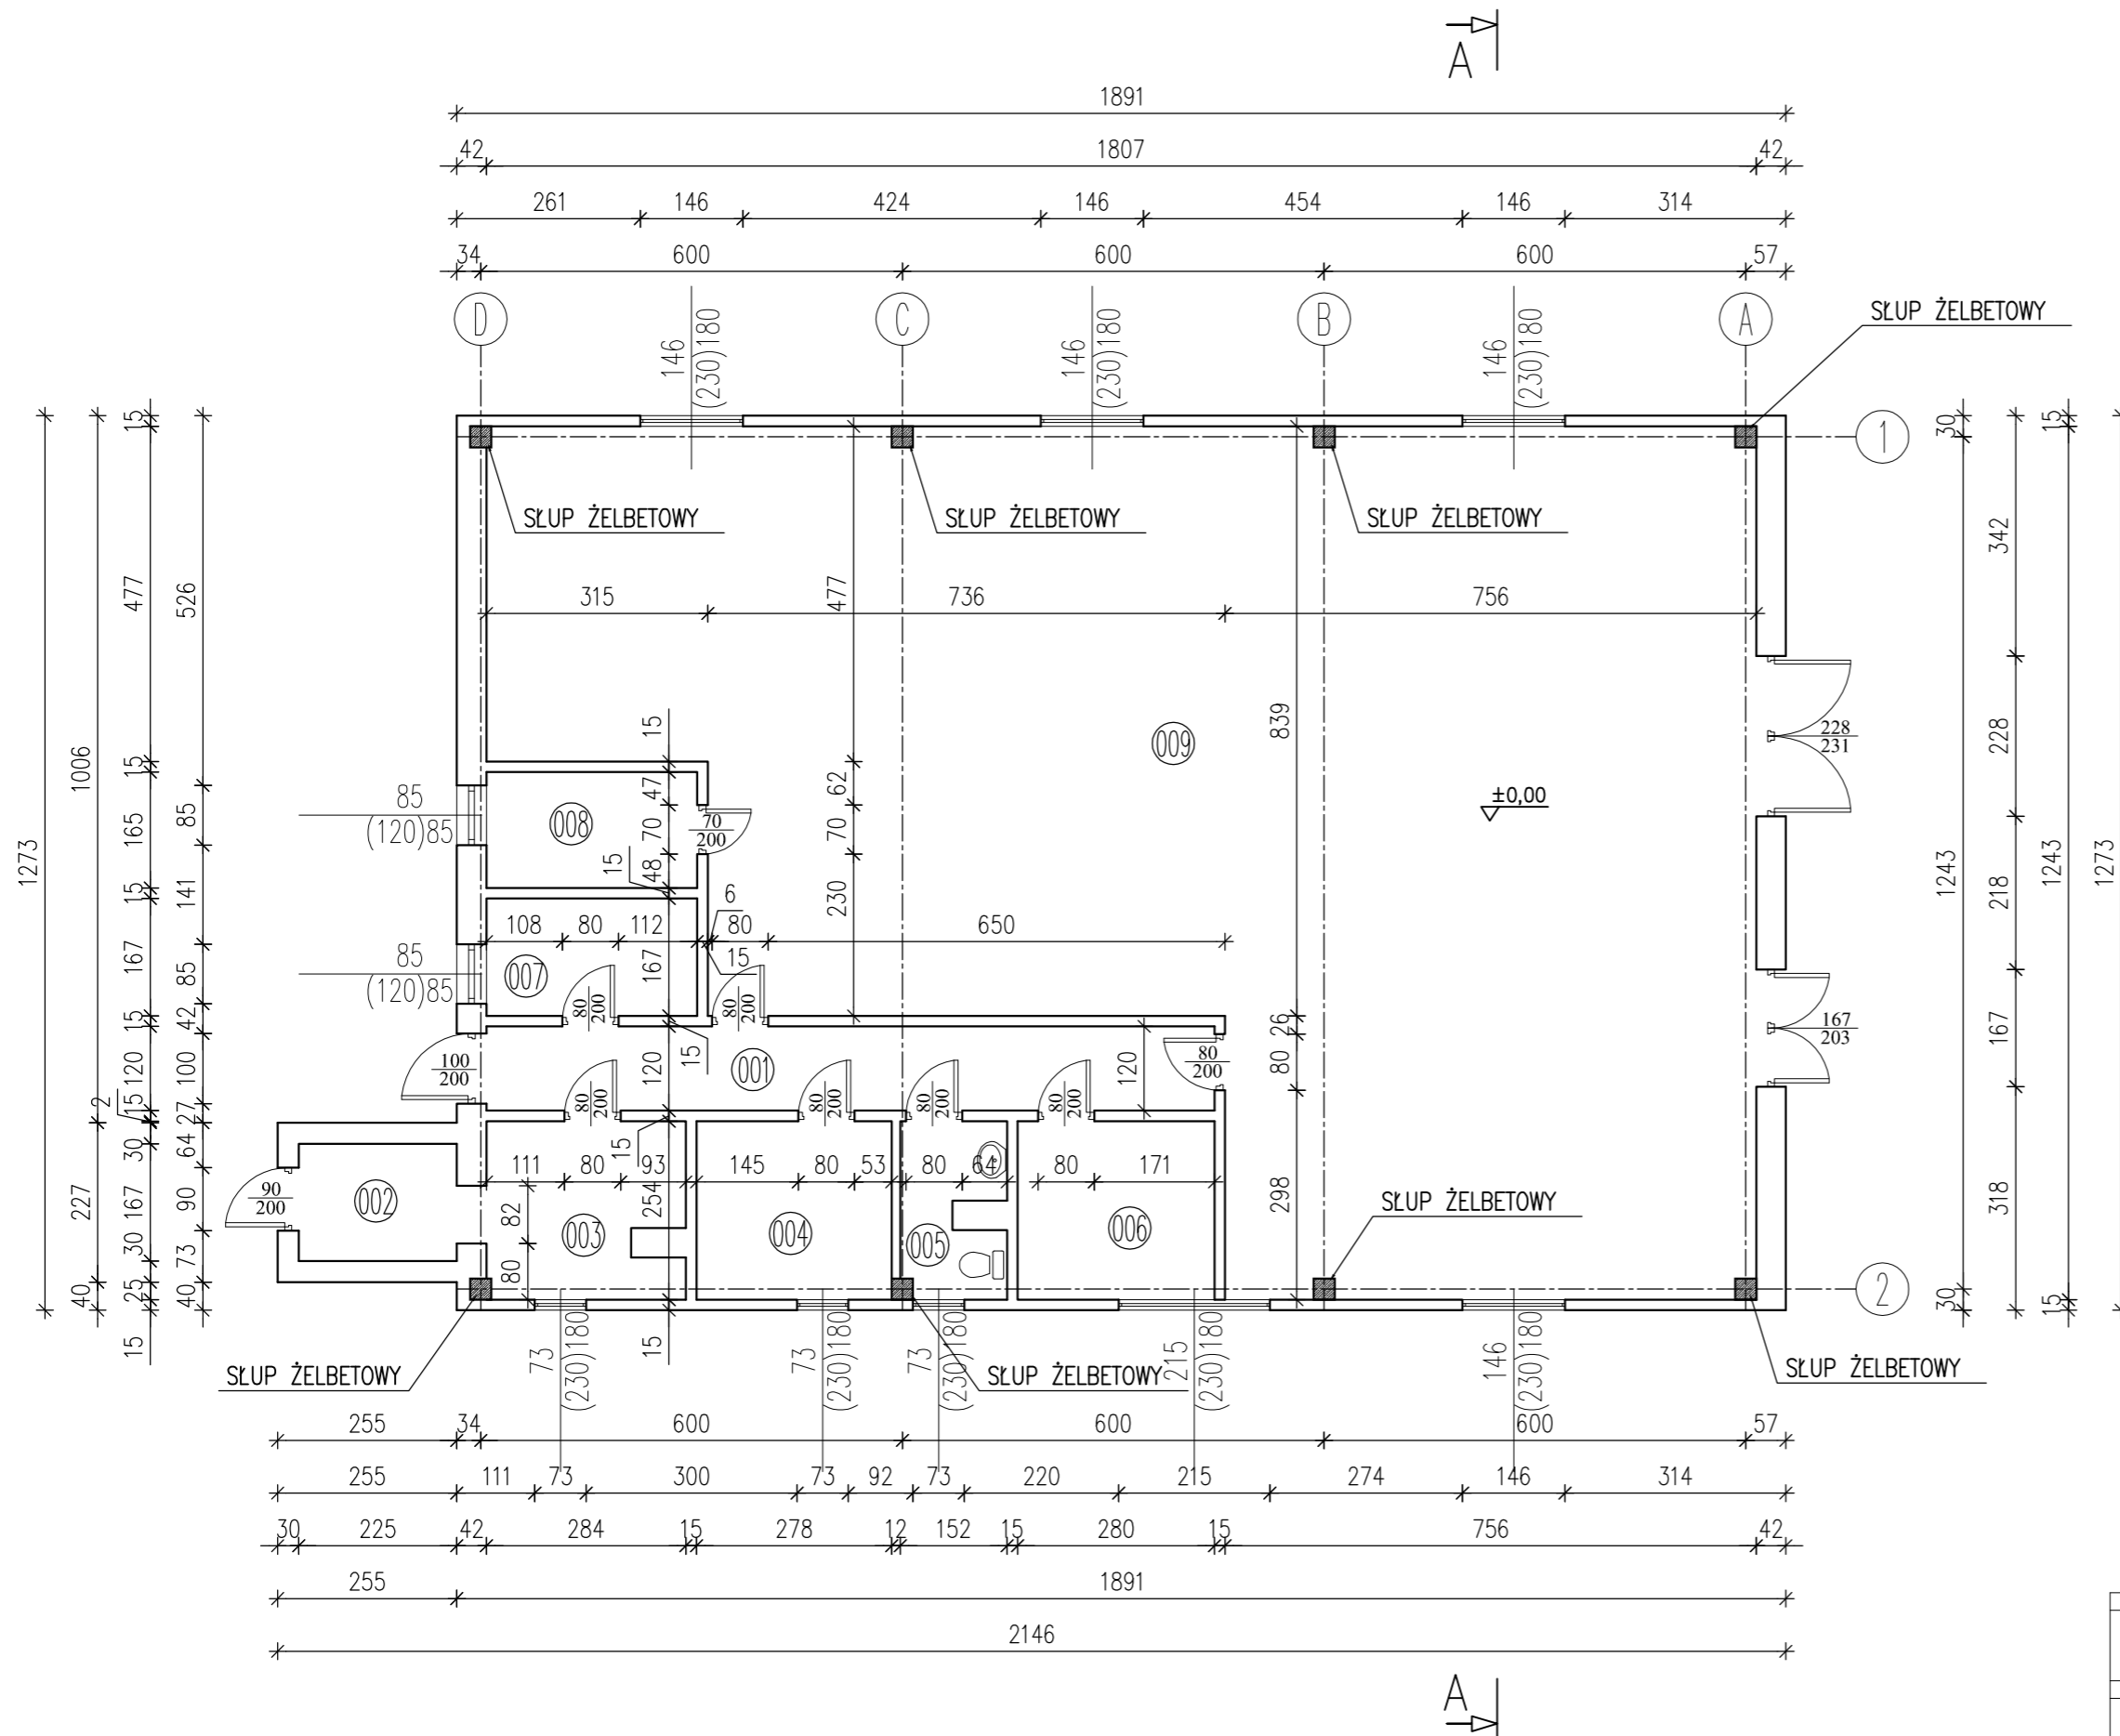

ZESTAWIENIE POMIESZCZEŃ			
Numer	Opis	Posadzka	Powierzchnia
101	KORYTARZ	POSADZKA BETONOWA	12,43
102	MAGAZYN	POSADZKA BETONOWA	3,76
103	KOTŁOWNIA	POSADZKA BETONOWA	7,20
104	SPRĘŻARKOWNIA	POSADZKA BETONOWA	7,06
105	WC	POSADZKA BETONOWA	3,48
106	CHLOROWNIA	POSADZKA BETONOWA	7,11
107	POM. GOSPODARCZE	POSADZKA BETONOWA	5,01
108	ROZDZIELNIA	POSADZKA BETONOWA	4,95
109	HALA TECHNICZNA	POSADZKA BETONOWA	170,64
SUMA ŁĄCZNA (m2)			221,64

Nazwa i adres obiektu budowlanego:			
PRZEBUDOWA STACJI UZDATNIANIA WODY W MIEJSCOWOŚCI OSTROWY GM. NOWE OSTROWY			
Nazwa rysunku:		Skala:	Numer rysunku:
RZUT PRZYZIEMIA - INWENTARYZACJA		1:100	2
Imię i nazwisko projektanta:	Specjalność i numer uprawnień:	Data:	Podpis:
mgr inż. Krzysztof Majtczak	LOD/0844/POOK/07	MARZEC 2008	