


1. WSZYSTKIE POW.BETONOWE  
SMAROWAC ABIZOL R X2
2. PŁYTKI USZCZELNIĆ ZAPR.CEMENT.

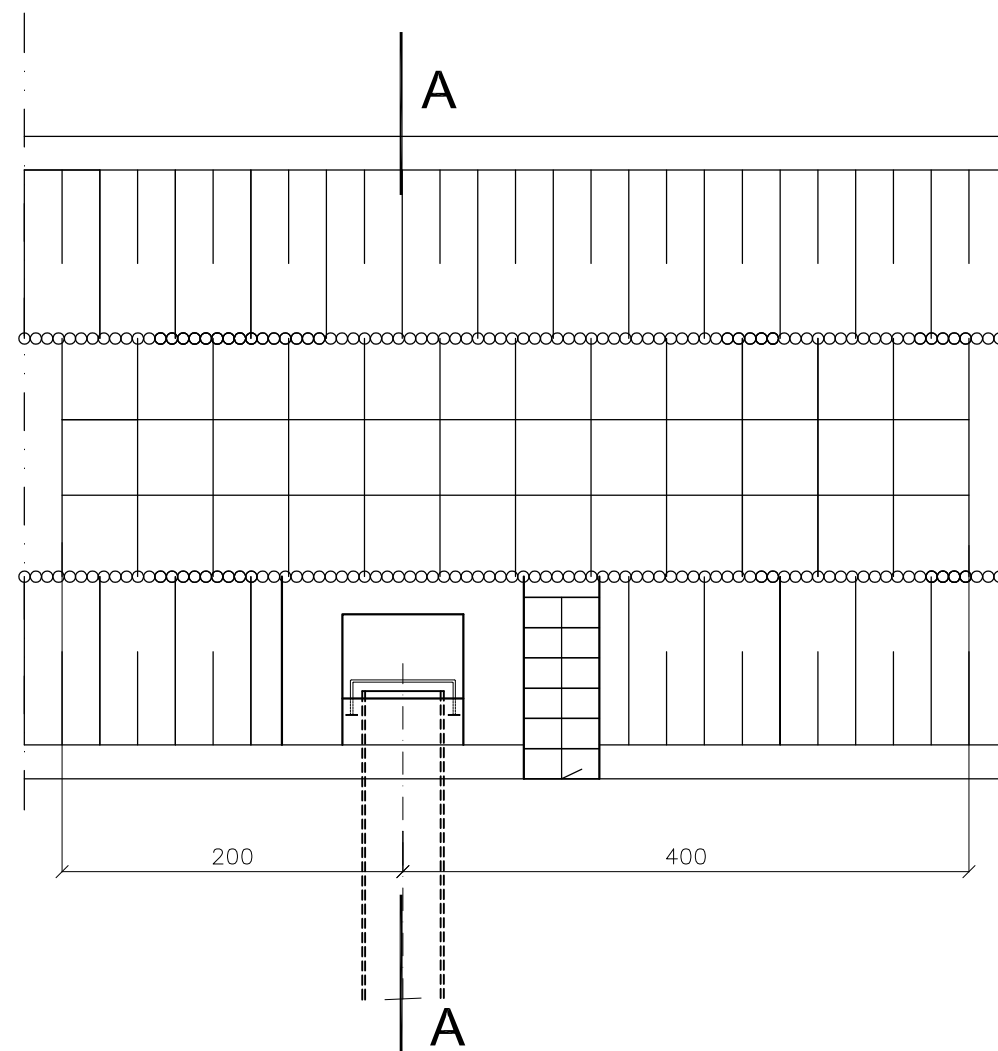

skala 1:50

Nazwa i adres obiektu budowlanego:			
Sieć kanalizacji deszczowej z przykanalikami w m. Ostrowy Cukrownia w gminie Nowe Ostrowy			
Nazwa rysunku:		Skala:	Numer rysunku:
Wylot do rowu melioracyjnego R - P		schemat	<b>20</b>
Imię i nazwisko projektanta:	Specjalność i numer uprawnień:	Data:	Podpis:
Zbigniew Cebula	sanitarna 32/00/WŁ	luty 2009	