
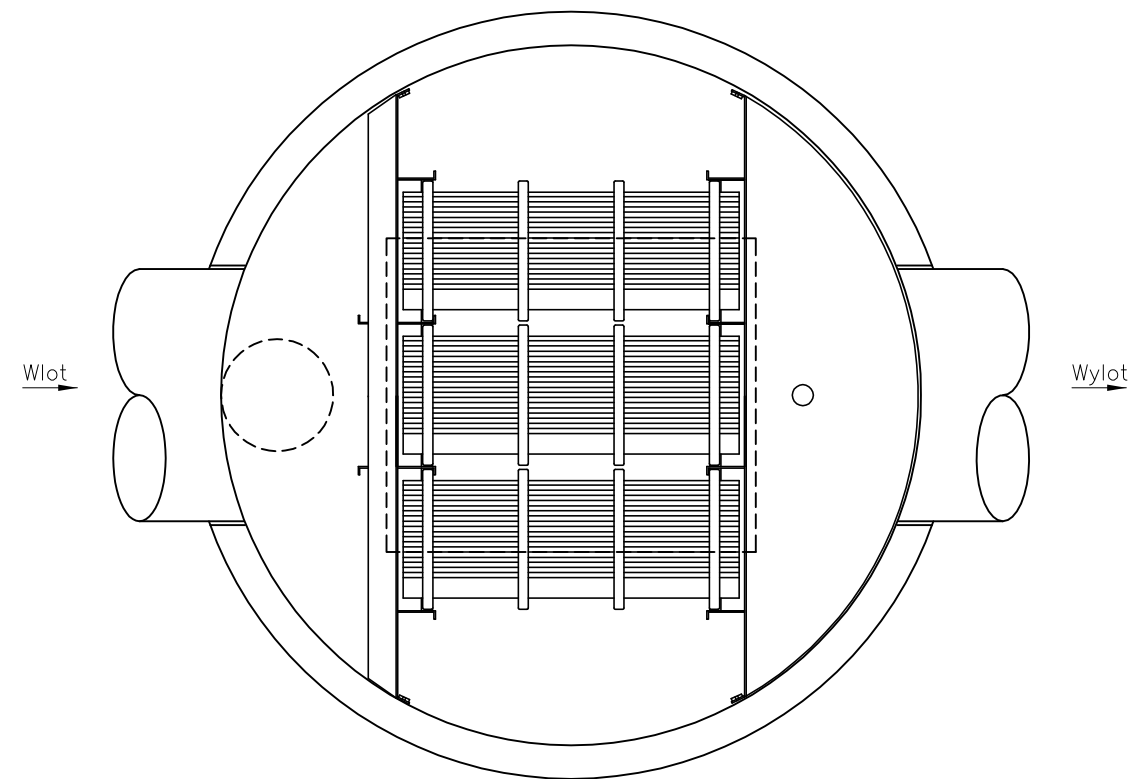


# Separator lamelowy PSW LAMELA 90/900 S

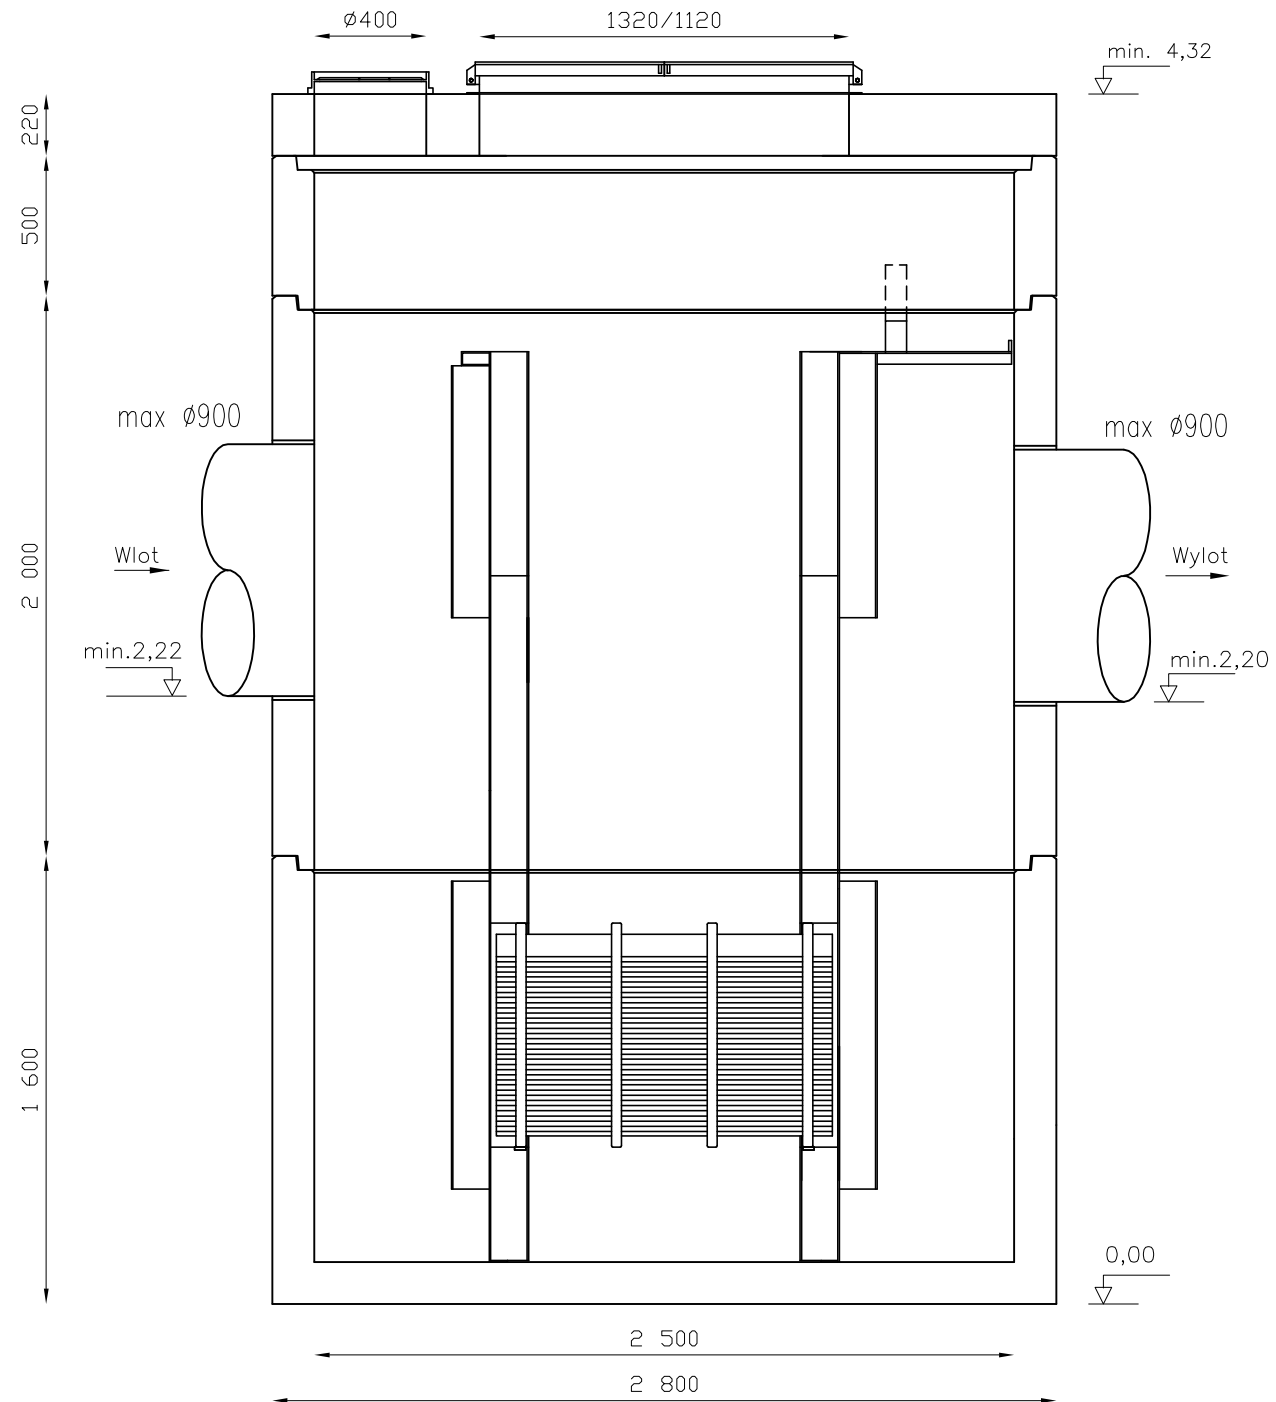

Podane wymiary nie uwzględniają grubości styków.

Nazwa i adres obiektu budowlanego:			
<b>Sieć kanalizacji deszczowej z przykanalikami w m. Ostrowy Cukrownia w gminie Nowe Ostrowy</b>			
Nazwa rysunku:		Skala:	Numer rysunku:
<b>Separator lamelowy</b>		schemat	<b>23</b>
Imię i nazwisko projektanta:	Specjalność i numer uprawnień:	Data:	Podpis:
<b>Zbigniew Cebula</b>	<b>sanitarna 32/00/WŁ</b>	<b>luty 2009</b>	