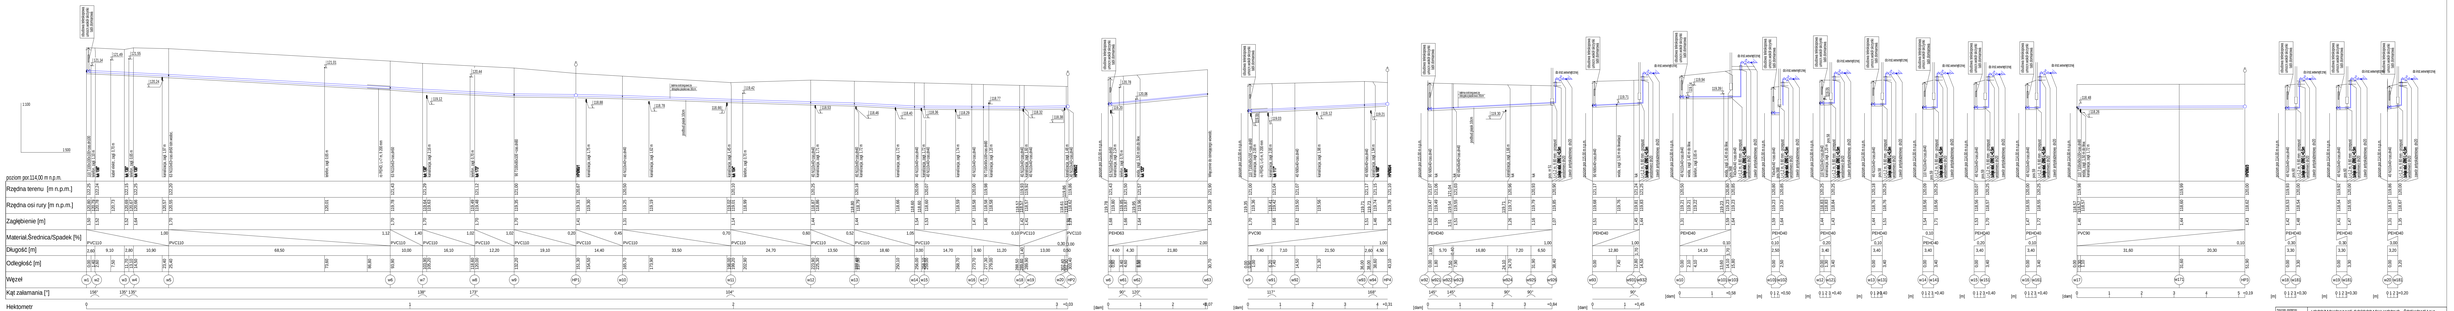

Tytuł robót:	UPORZĄDKOWANIE GOSPODARKI WODNO - ŚCIEKOWEJ NA TERENIE OSIEDLA BŻOWKI – GMINA NOWE OSTROWY
Przedmiot Dokumentacji:	BUDOWA SIECI WODOCIĄGOWEJ WRAZ Z PRZYŁĄCZAMI
Tytuł rysunku:	PROFIL PODŁUŻNY SIECI WODOCIĄGOWEJ WRAZ Z PRZYŁĄCZAMI WODOCIĄGOWYMI
Adres inwestycji:	Powiat: kutnowski Gminy: Nowe Ostrowy 100208_2 dzieł: 100208_2,1001 Bżowa , dz.o ew.721, 2815, 2818, 15, 16, 17, 2813, 2812, 2814, 2817, 2816, 2810
Inwestor:	GMINA NOWE OSTROWY Nowe Ostrowy 80, 99-350 Ostrowy
Projektował:	mgr inż. Marek Surdi; upr.ZS/IR, LOD/1582/PWOS/11
Data:	09 / 2013
Skala:	1:500/100
Nr rys.:	2-WOD