


km 0 + 289,00 - 0 + 917,40

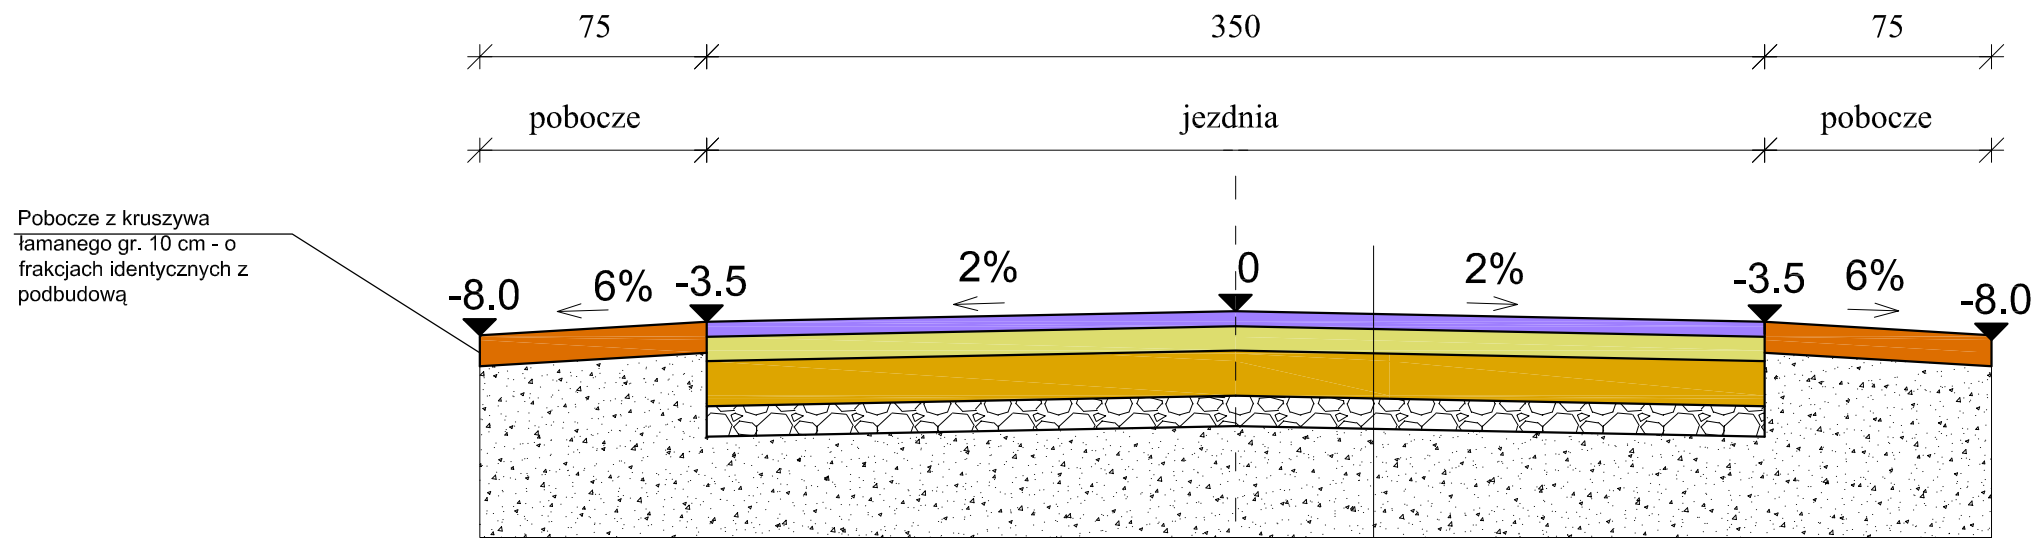

Warstwa ścieralna AC 11S KR1-2 50/70 gr. 5 cm
Podbudowa z kruszywa łamanego stabilizowanego mechanicznie 0-31,5 gr. 8 cm
Podbudowa z kruszywa łamanego stabilizowanego mechanicznie 0-63 gr. 15 cm
Istniejące podłoże kamienno - żwirowe
Grunt rodzimy

Nazwa i adres obiektu budowlanego:			
Przebudowa drogi gminnej nr 102856E w miejscowości Bzówki gmina Nowe Ostrowy			
Przekroje normalne		Skala:	Numer rysunku:
		1:25	4
Imię i nazwisko projektanta:	Specjalność i numer uprawnień:	Data:	Podpis:
mgr inż. Stanisław Sobczak	55/84	03.2016	
Krzysztof Kamiński		03.2016	