


SCHEMAT ODTWORZENIA ELEMENTÓW DRÓG POWIATOWYCH KR - 2

Część podlegająca odtworzeniu:
warstwy podbudowy - wg schematu poniżej

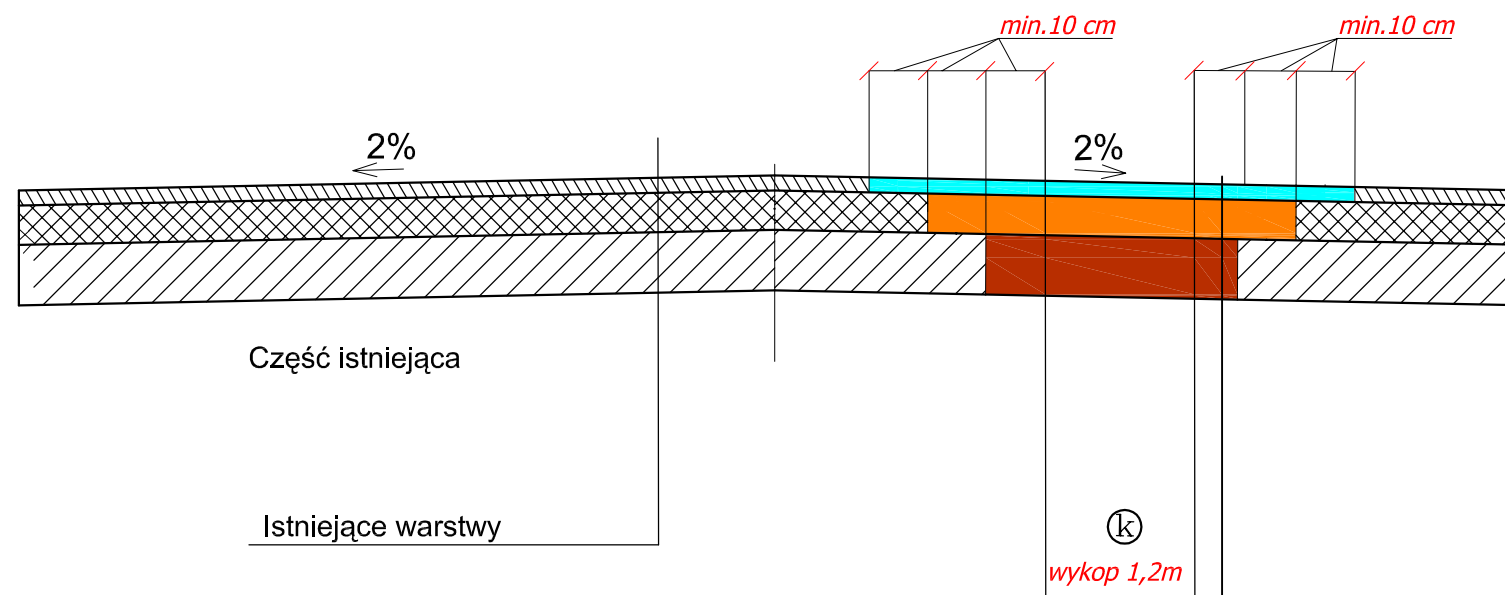

Warstwa ocieralna AC 11S KR1-2 50/70 gr. 5cm
Podbudowa zasadnicza z AC 22P 35/50 gr. 9 cm
Podbudowa pomocnicza z kruszywa łamanego stabilizowana mechanicznie 0-31,5 gr. 20 cm
Istniejące podłoże gruntowe

UWAGA:
Warstwy z masy bitumicznej odtworzyć na tzw.
"kaskadę" z odsadzką min. 10cm na każdą z warstw.

ZARZĄD POWIATU
w KUTNIE
ul. Kosciuszki 16, tel. 024 355 47 80
99-300 Kutno, fax 024 355 47 84
Załącznik do pisma, decyzji
Nr Dr 3134 / 1.147.2016
z dnia 21.11.2016 r.



DYREKCJA INWESTYCJI W KUTNIE Sp. z o.o.
99-300 Kutno, ul. Wojska Polskiego 10a

tel/fax: (024) 355 23 55 email: dikutno@wp.pl www: dikutno.prv.pl

NAZWA ZADANIA: Budowa kanalizacji sanitarnej w miejscowościach Nowe Ostrowy, Wołodrza i Grodno gmina Nowe Ostrowy			
INWESTOR: GINA NOWE OSTROWY Nowe Ostrowy 80, 99-350 Ostrowy			DATA: październik 2016r
NAZWA RYSUNKU: Schemat odtworzenia drogi powiatowej KR - 2			SKALA: schemat
OPRACOWANIE I NAZWISKO: mgr inż. Zbigniew Cebula	UPRAWNIENIA: 32/00/WŁ branża sanitarna	PODPIS:	NR. RYSUNKU: 41
Łukasz Tomalak		asystent projektanta	