



SCHEMAT ODTWORZENIA POBOCZA DROGI
w przypadku gdy kanalizacja przebiega bliżej niż 2,0m od krawędzi asfaltu

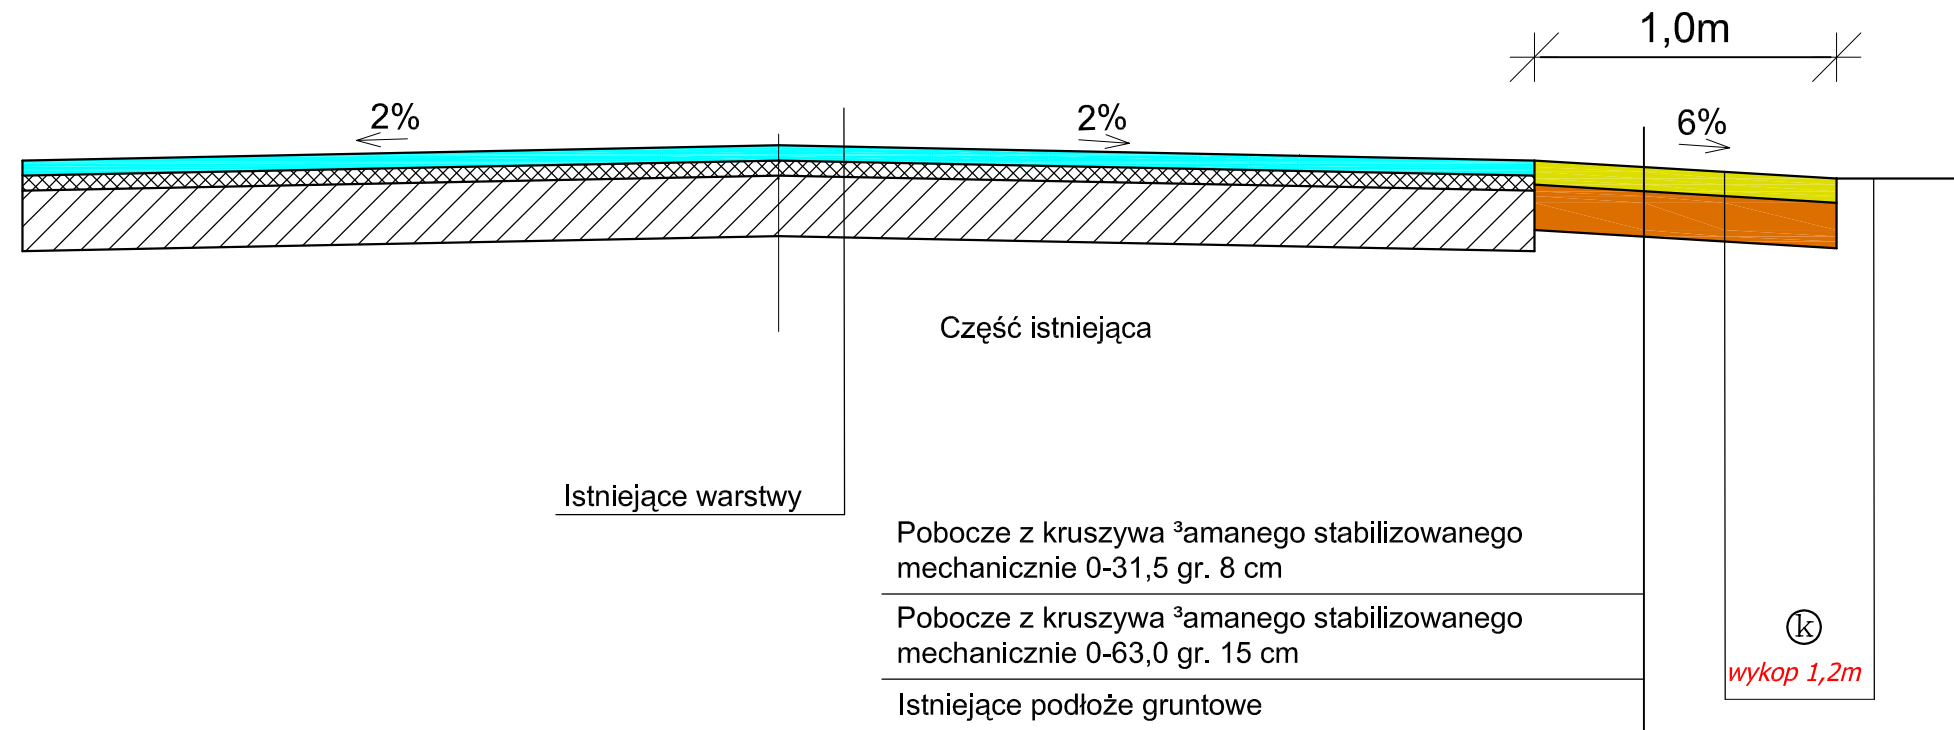

ZARZĄD POWIATU
w KUTNIE
ul. Kosciuszki 16, tel. 024 355 47 81
99-300 Kutno, fax 024 355 47 84
Załącznik do pisma, decyzji
Nr Dr ... 147... 2016
z dnia ... 21.11.2016 r.

 DYREKCJA INWESTYCJI W KUTNIE Sp. z o.o. 99-300 Kutno, ul. Wojska Polskiego 10a tel/fax: (024) 355 23 55 email: dikutno@wp.pl www: dikutno.prv.pl			
NAZWA ZADANIA: Budowa kanalizacji sanitarnej w miejscowościach Nowe Ostrowy, Wołodrza i Grodno gmina Nowe Ostrowy			
INWESTOR: GMINA NOWE OSTROWY Nowe Ostrowy 80, 99-350 Ostrowy			DATA: październik 2016r
NAZWA RYSUNKU: Schemat odtworzenia pobocza drogi			SKALA: schemat
OPRACOWAŁ I NAZWISKO: mgr inż. Zbigniew Cebula	UPRAWNIENIA: 32/00/WŁ branża sanitarna	PODPIS: 	NR. RYSUNKU: 43
Łukasz Tomalak asystent projektanta			