



Właz żeliwny A15-D400 lub z wypełnieniem betonowym B125 lub D400 z podstawą okrągłą
włazy kl.D400 mogą być z zamknięciem

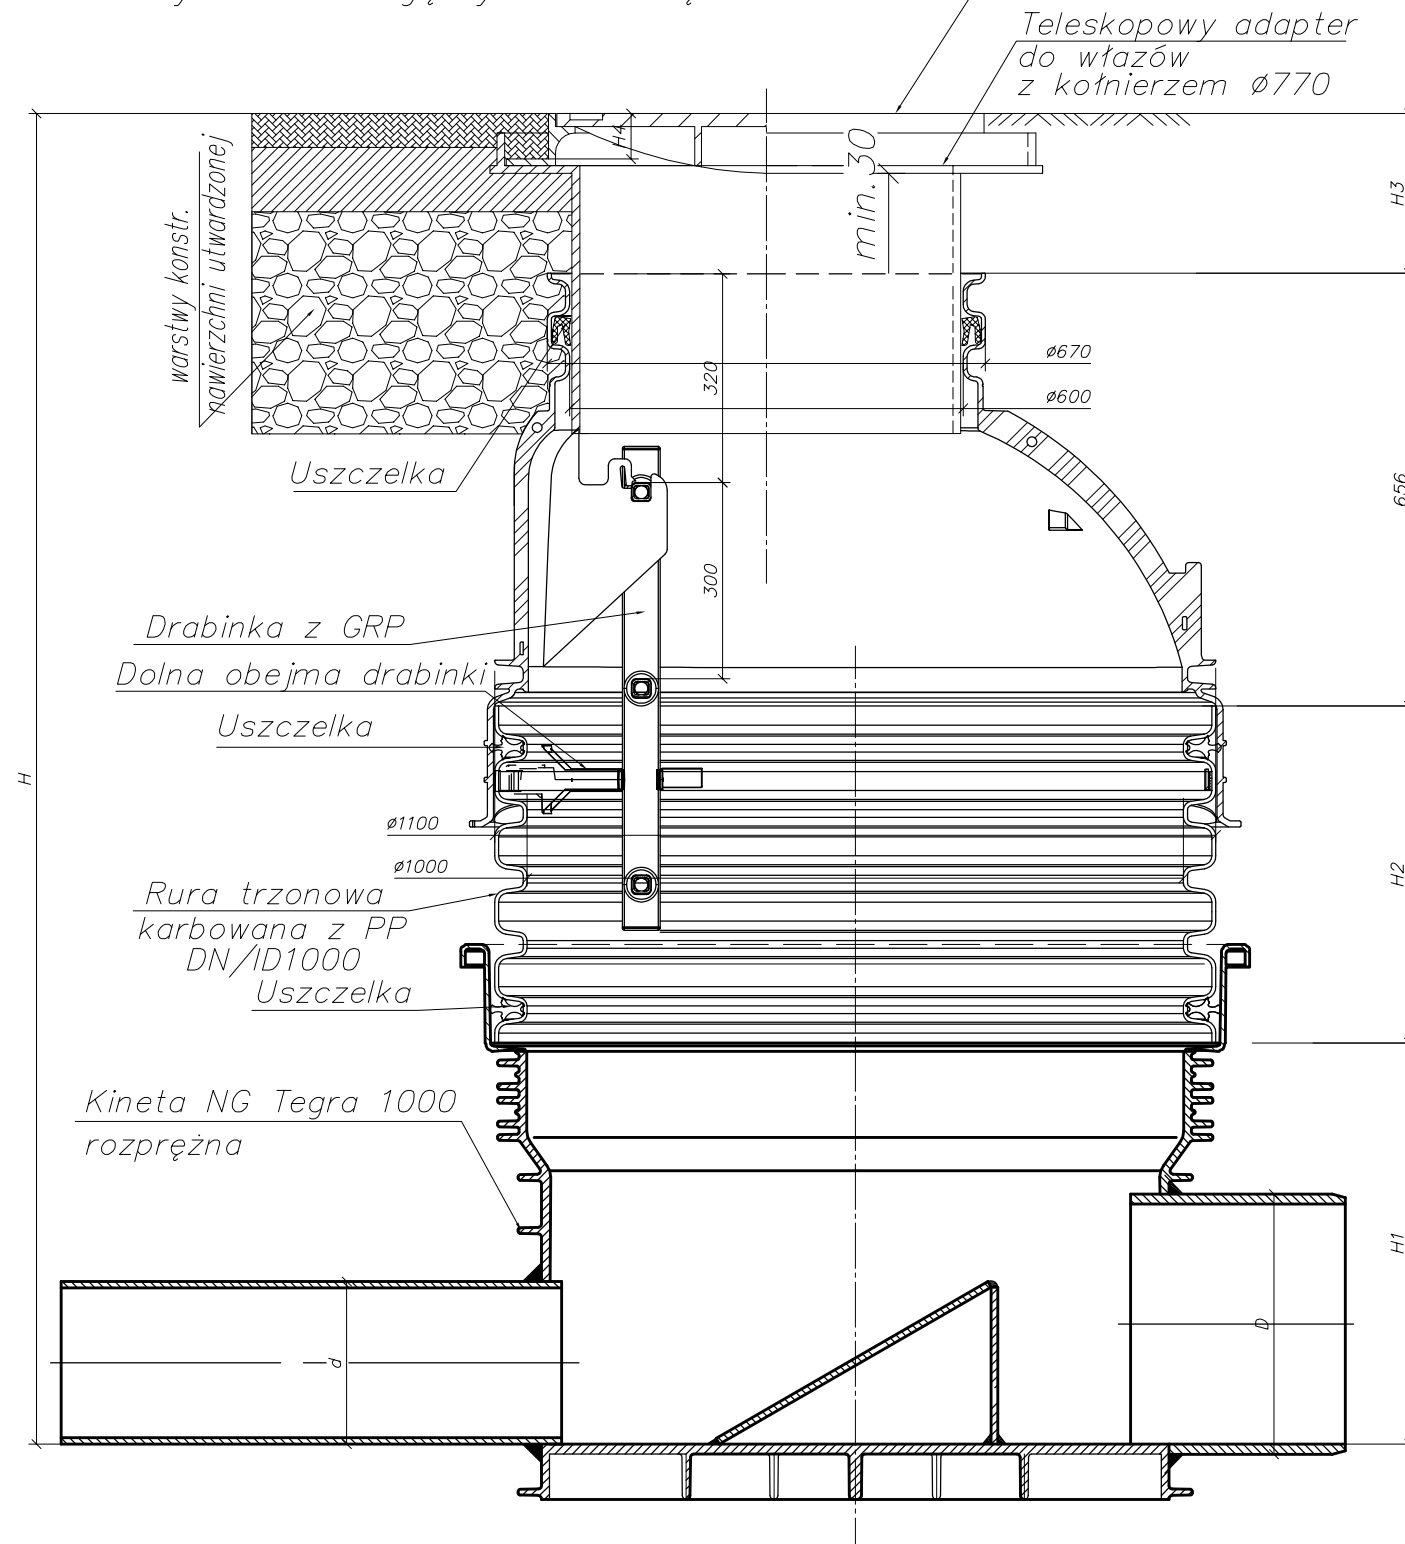

Studzienka wjazdowa NG Tegra 1000 rozprężna
z teleskopowym adapterem do wjazdów oraz
wjazdem klasy A15-D400

			
DYREKCJA INWESTYCJI W KUTNIE Sp. z o.o. 99-300 Kutno, ul. Wojska Polskiego 10a tel/fax: (024) 355 23 55 email: dikutno@wp.pl www: dikutno.prv.pl			
NAZWA ZADANIA: Budowa kanalizacji sanitarnej w miejscowościach Nowe Ostrowy, Wołodrza i Grodno gmina Nowe Ostrowy			
INWESTOR: GMINA NOWE OSTROWY Nowe Ostrowy 80, 99-350 Ostrowy			DATA: październik 2016r
NAZWA RYSUNKU: Studnia rozprężna - schemat			SKALA: schemat
OPRACOWANIE I NAZWISKO: <i>mgr inż. Zbigniew Cebula</i>	UPRAWNIENIA: 32/00/WŁ branża sanitarna	PODPIS: <i>Łukasz Tomalak</i>	NR. RYSUNKU: 45