


RZUT PRZYZIEMIA ROZMIESZCZENIE FUNDAMENTÓW skala 1:100

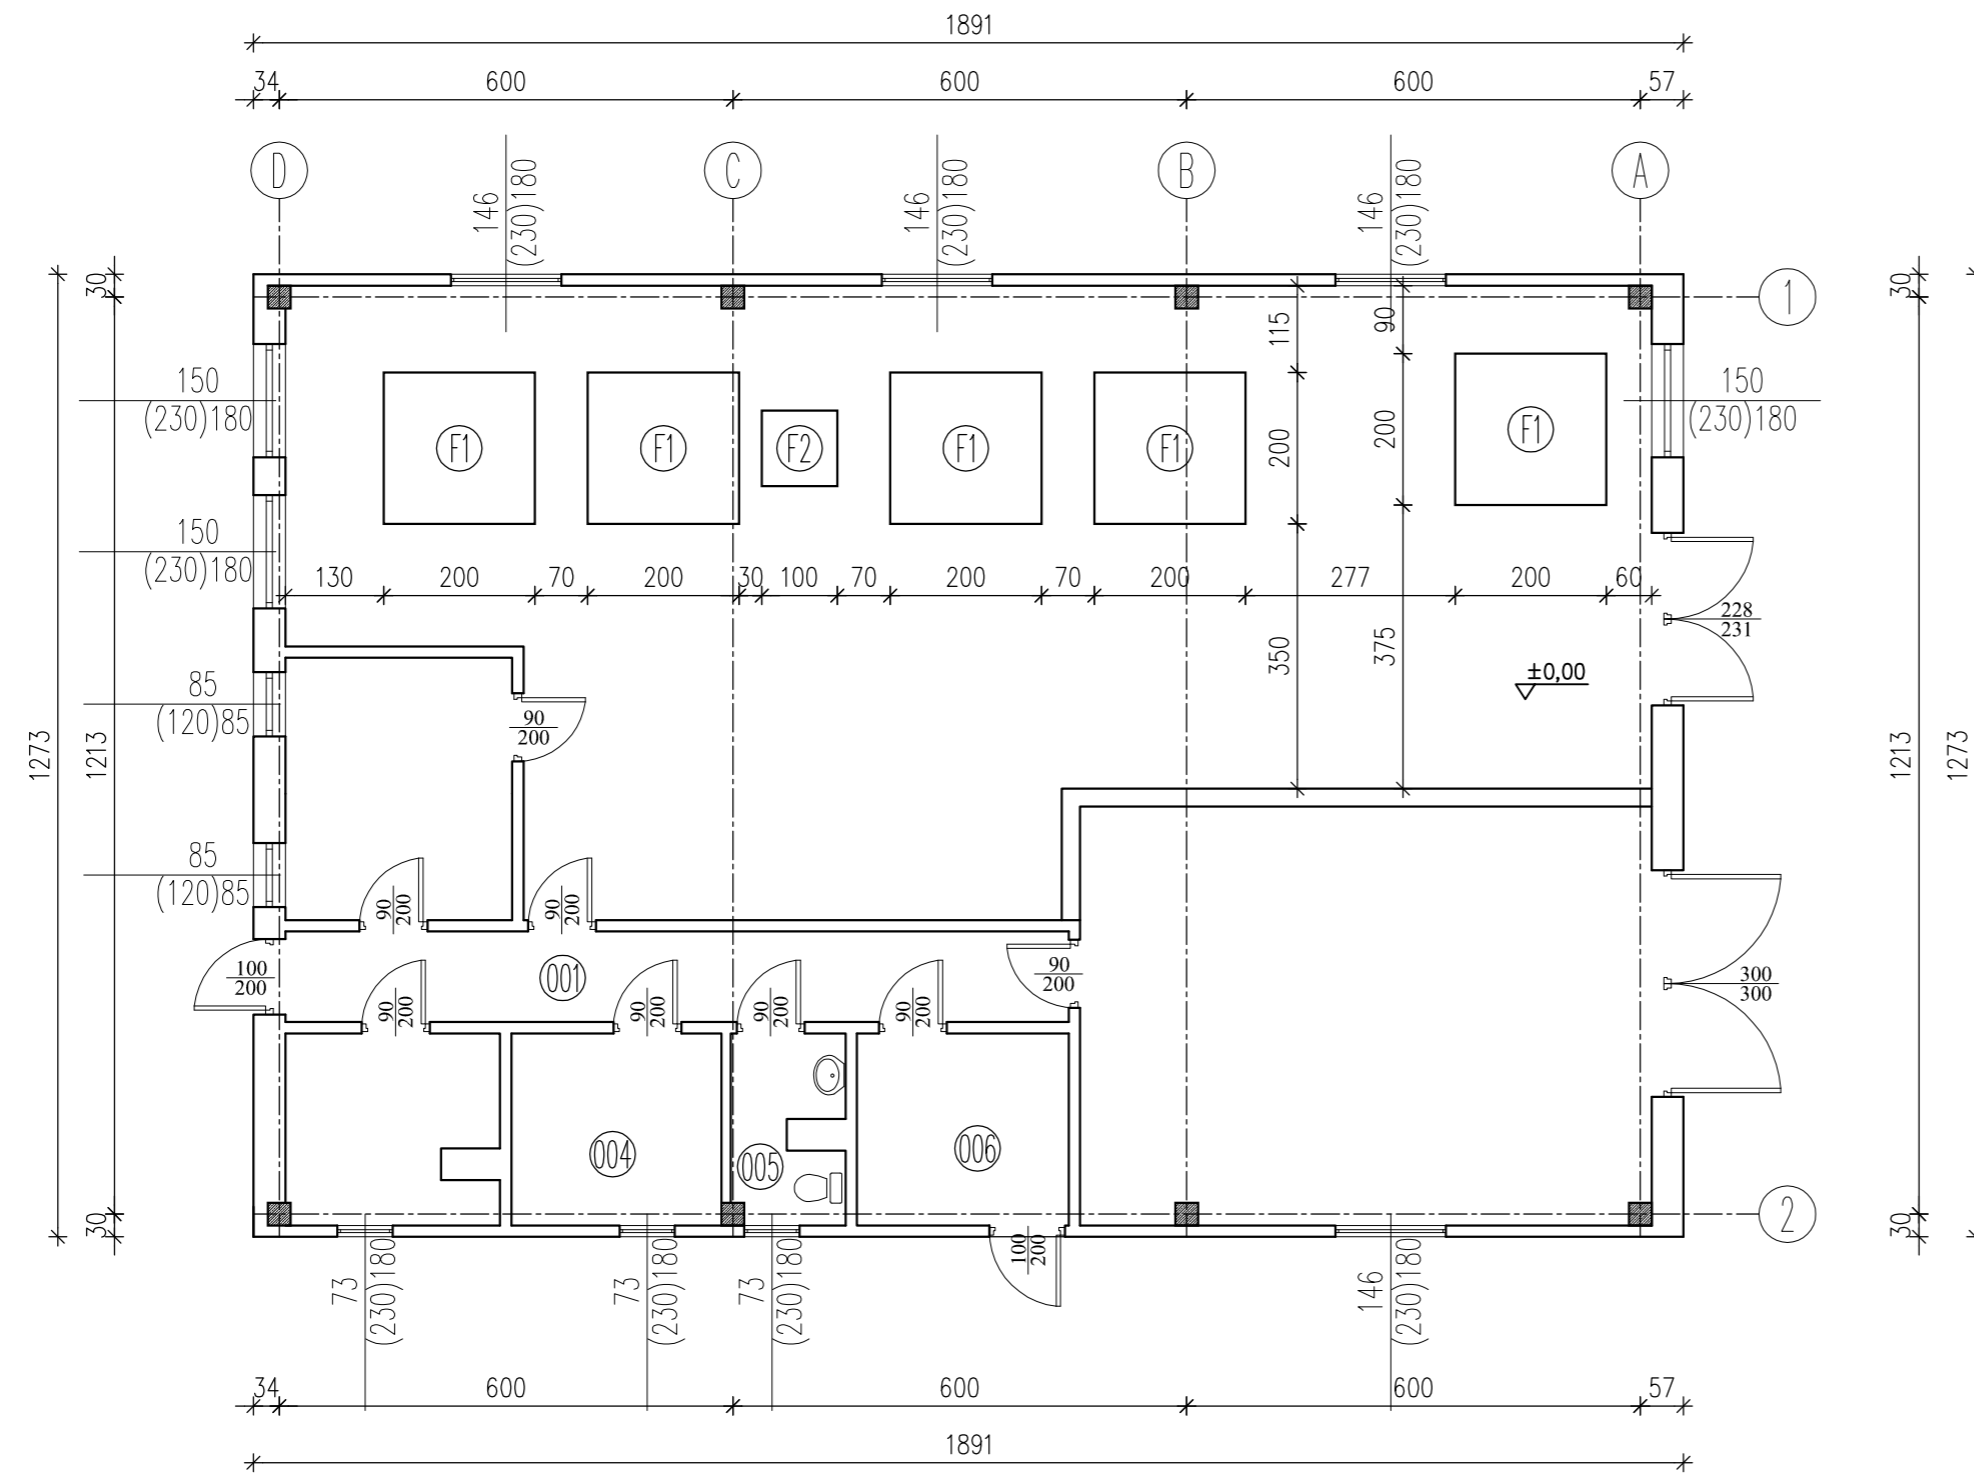

LEGENDA:

- F1 – projektowany fundament 200x200cm
- F2 – projektowany fundament 100x100cm

Nazwa i adres obiektu budowlanego:			
PRZEBUDOWA STACJI UZDATNIANIA WODY W MIEJSCOWOŚCI OSTROWY GM. NOWE OSTROWY			
Nazwa rysunku:		Skala:	Numer rysunku:
RZUT PRZYZIEMIA - ROZMIESZCZENIE FUNDAMENTÓW		1:100	5
Imię i nazwisko projektanta:	Specjalność i numer uprawnień:	Data:	Podpis:
mgr inż. Krzysztof Majtczak	LOD/0844/POOK/07	MARZEC 2008	