


km 0 + 000,00 - 0 + 107,25

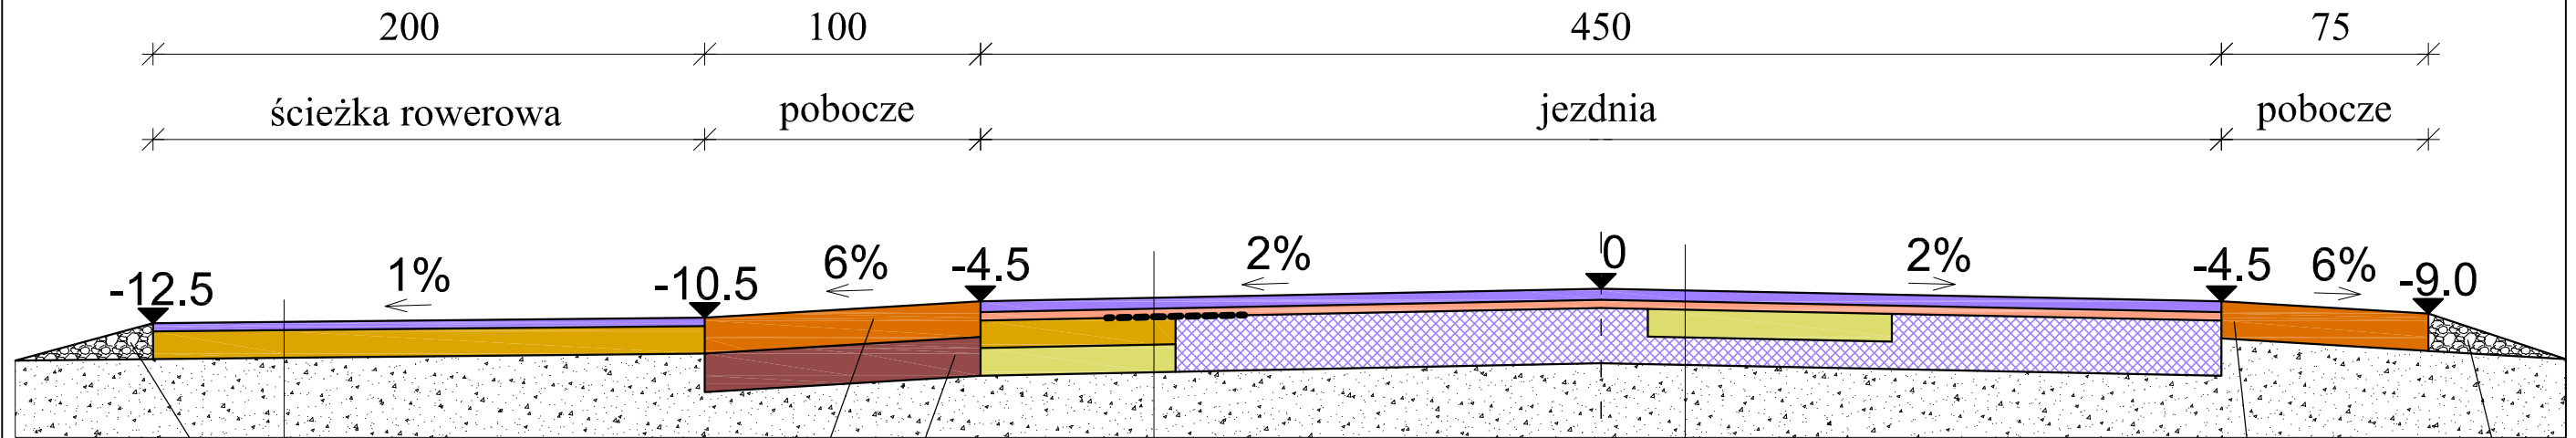

Opaska ziemna 0,5 m

Pobocze z kruszywa łamanego stabilizowanego mechanicznie 0-31,5 gr. 12 cm
 Pobocze z kruszywa łamanego stabilizowanego mechanicznie 0-63 gr. 15 cm
 Pobocze poza istniejącym pasie jezdnym

Warstwa ściernalna AC 8S KR1-2 50/70 gr. 3 cm
 Podbudowa z kruszywa łamanego stabilizowanego mechanicznie 0-31,5 gr. 10 cm
 Grunt rodzimy

Warstwy poza istniejącym pasem jezdnym

Warstwa ściernalna AC 11S KR1-2 50/70 gr. 4 cm
 Warstwa wyrównawcza bitumiczna z AC 11W 75 kg/m²
 Geosyntetyk bitumowany szer. 0,5m
 Podbudowa z kruszywa łamanego stabilizowanego mechanicznie 0-31,5 gr. 10 cm
 Podbudowa z kruszywa łamanego stabilizowanego mechanicznie 0-31,5 gr. 10 cm
 Grunt rodzimy

Warstwy na istniejącym pasie jezdnym

Warstwa ściernalna AC 11S KR1-2 50/70 gr. 4 cm
 Warstwa wyrównawcza bitumiczna z AC 11W 75 kg/m²
 Miejscowe wyrównanie poziomów kruszywem łamanym stabilizowanym mechanicznie 0-31,5 gr. śr. 20 cm na odcinku 50,0m
 Istniejąca nawierzchnia bitumiczna
 Grunt rodzimy

Opaska ziemna 0,5 m

Pobocze z kruszywa łamanego stabilizowanego mechanicznie 0-31,5 gr. 12 cm
 Pobocze w istniejącym pasie jezdnym



DYREKCJA INWESTYCJI W KUTNIE Sp. z o.o.
 99-300 Kutno, ul. Wojska Polskiego 10a

tel/fax: (024) 355 23 55 email: dikutno@wp.pl www: dikutno.prv.pl

NAZWA ZADANIA:

Rozbudowa drogi gminnej nr 102318E w miejscowości Grochów, Nowe Grodno i Grodno na terenie gminy Nowe Ostrowy

INWESTOR:

GMINA NOWE OSTROWY
 Nowe Ostrowy 80, 99-350 Ostrowy

DATA:

grudzień 2015r

NAZWA RYSUNKU:

Przekroje normalne

SKALA:

1:25

OPRACOWANIE I NAZWISKO:

mgr inż. Tomasz Reszkowski
 Krzysztof Kamiński

UPRAWNIENIA:

MAZ/0159/PWOK/03
 branża budowlana

PODPIS:

NR. RYSUNKU:

7