




## ZASILANIE ZESTAWU 3-FAZOWEGO

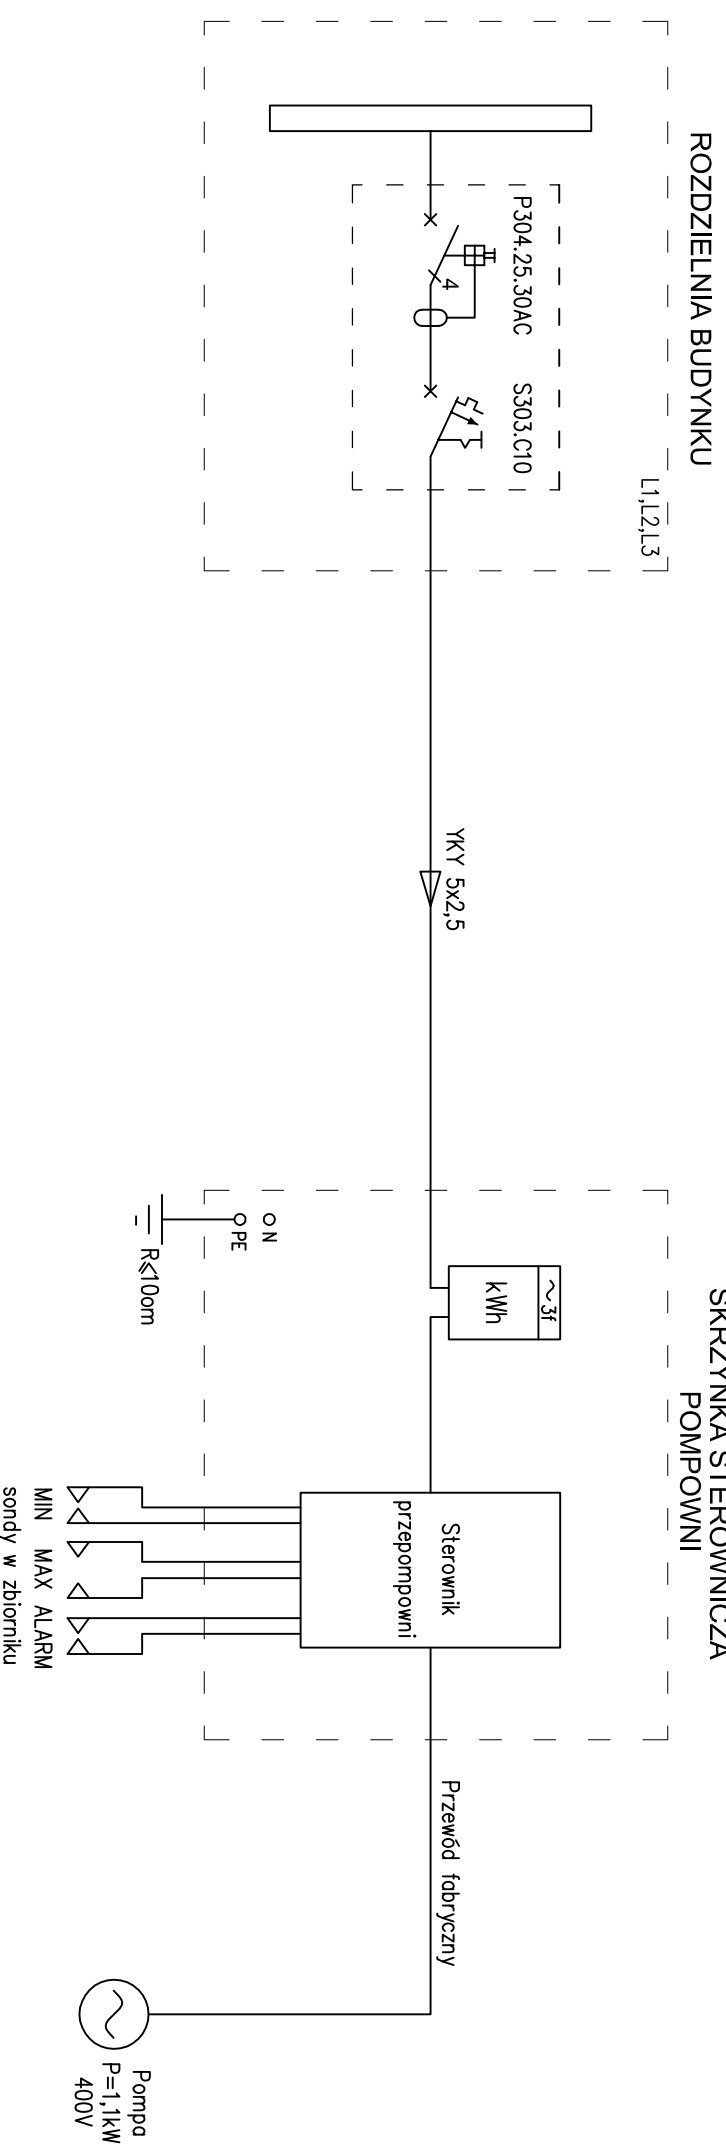

## ZASILANIE ZESTAWU 1-FAZOWEGO

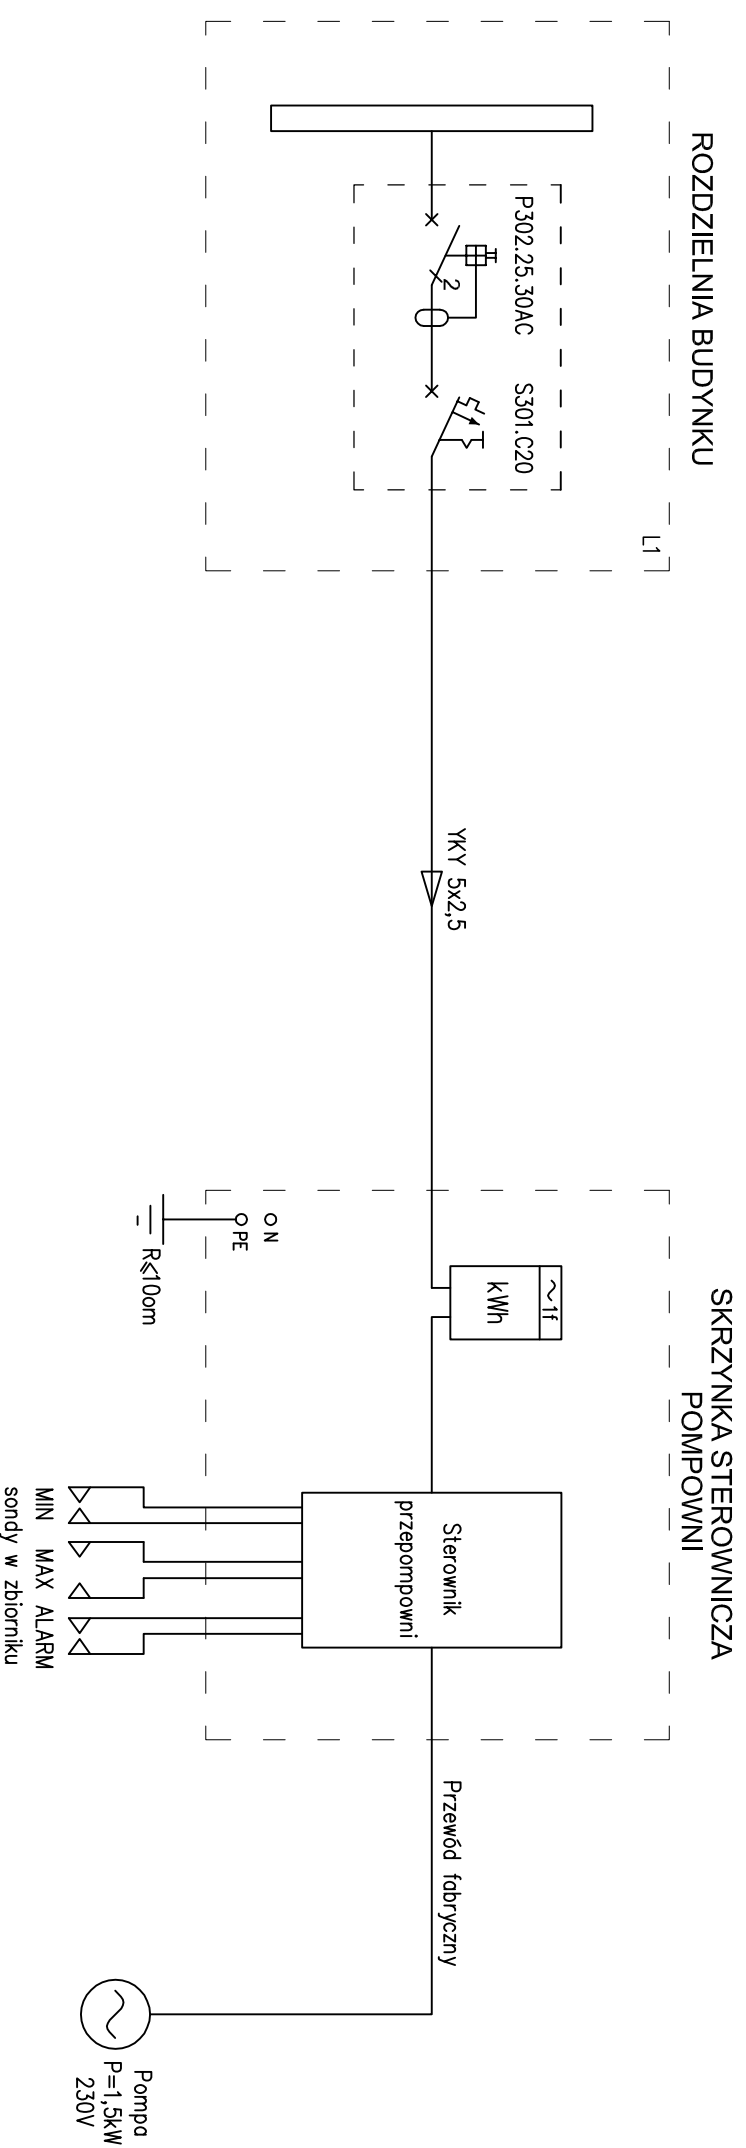

 <p><b>DYREKCJA INWESTYCJI W KUTNIE Sp. z o.o.</b> 99-300 Kutno, ul. Wojska Polskiego 10a tel./fax: (024) 355 23 55    email: diktuno@wp.pl    www: diktuno.prv.pl</p>			
<p>NAZWA ZADANIA: Budowa kanalizacji sanitarnej w miejscowościach Nowe Ostrowy, Wołodziza i Grodno gmina Nowe Ostrowy</p>			
<p>INWESTOR: <b>GINIA NOWE OSTROWY</b> Nowe Ostrowy 80, 99-350 Ostrowy</p>		<p>DATA: październik 2016r</p>	
<p>NAZWA RYSUNKU: Schemat zasilania przydomowych przepompowni ścieków</p>			
<p>OPRACOWANIE I NAZWISKO: <b>mgr inż. Wiesław Głodek</b></p>		<p>UPRZEMNIENIE: 100% branża elektryczna</p>	
<p>NR. RYSUNKU: <b>E-3</b></p>		<p>SKALA:</p>	