


Przekrój A - A

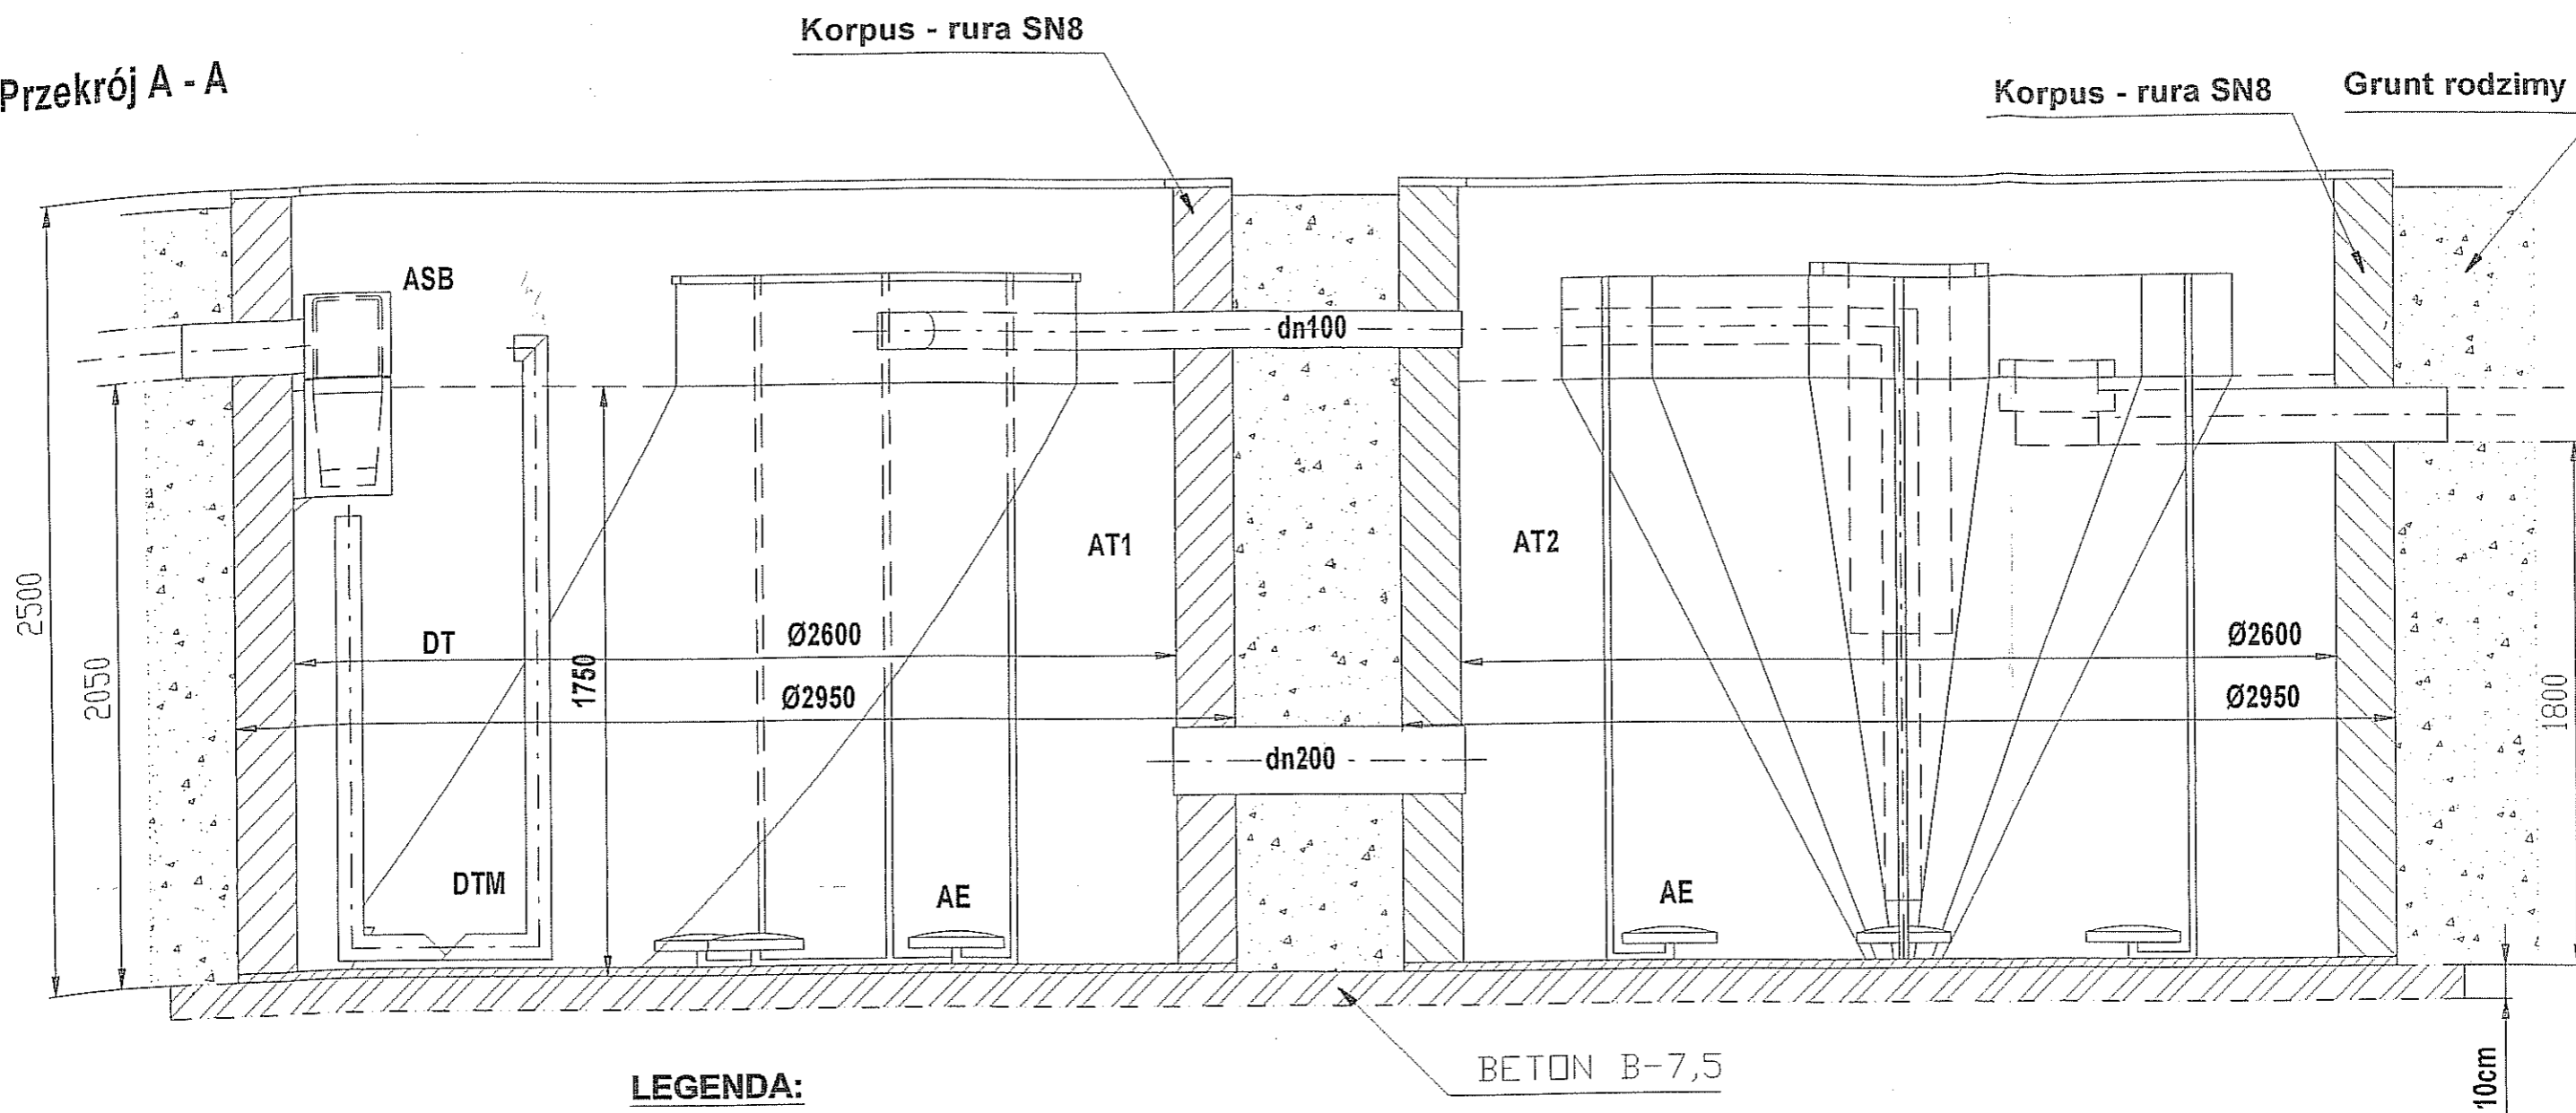

**LEGENDA:**

- DT komora denitryfikacji
- AT1, 2 komora napowietrzania
- S osadnik wtórny
- SB skrzynka autoamtyki
- BOX szafka sterująca na dmuchawe
- B dmuchawa
- AE dyfuzory drobnopęcherzykowe
- DTM mieszadło denne
- ASB krata koszowa
- C wodoszczelna pokrywa

Inwestor	Gmina Nowe Ostrowy
Adres	Nowe Ostrowy 80, 99-350 Ostrowy
Lokalizacja	Osada mieszkalna Bzówki; obręb: Bzówki, gm. Nowe Ostrowy
Nazwa opracowania	Operat wodno-prawny na odprowadzenie do rowu melioracyjnego oczyszczonych ścieków komunalnych-bytowych z biologicznej oczyszczalni ścieków w Bzówkach zlokalizowanej na działce nr 28/12 gmina Nowe Ostrowy, powiat Kutno, woj. łódzkie
rys. nr 3	Rysunek: Przekrój bioreaktora
Autor: mgr inż. Piotr Kieszkowski	Podpis
Skala: 1 : 20	Data: wrzesień 2013r.