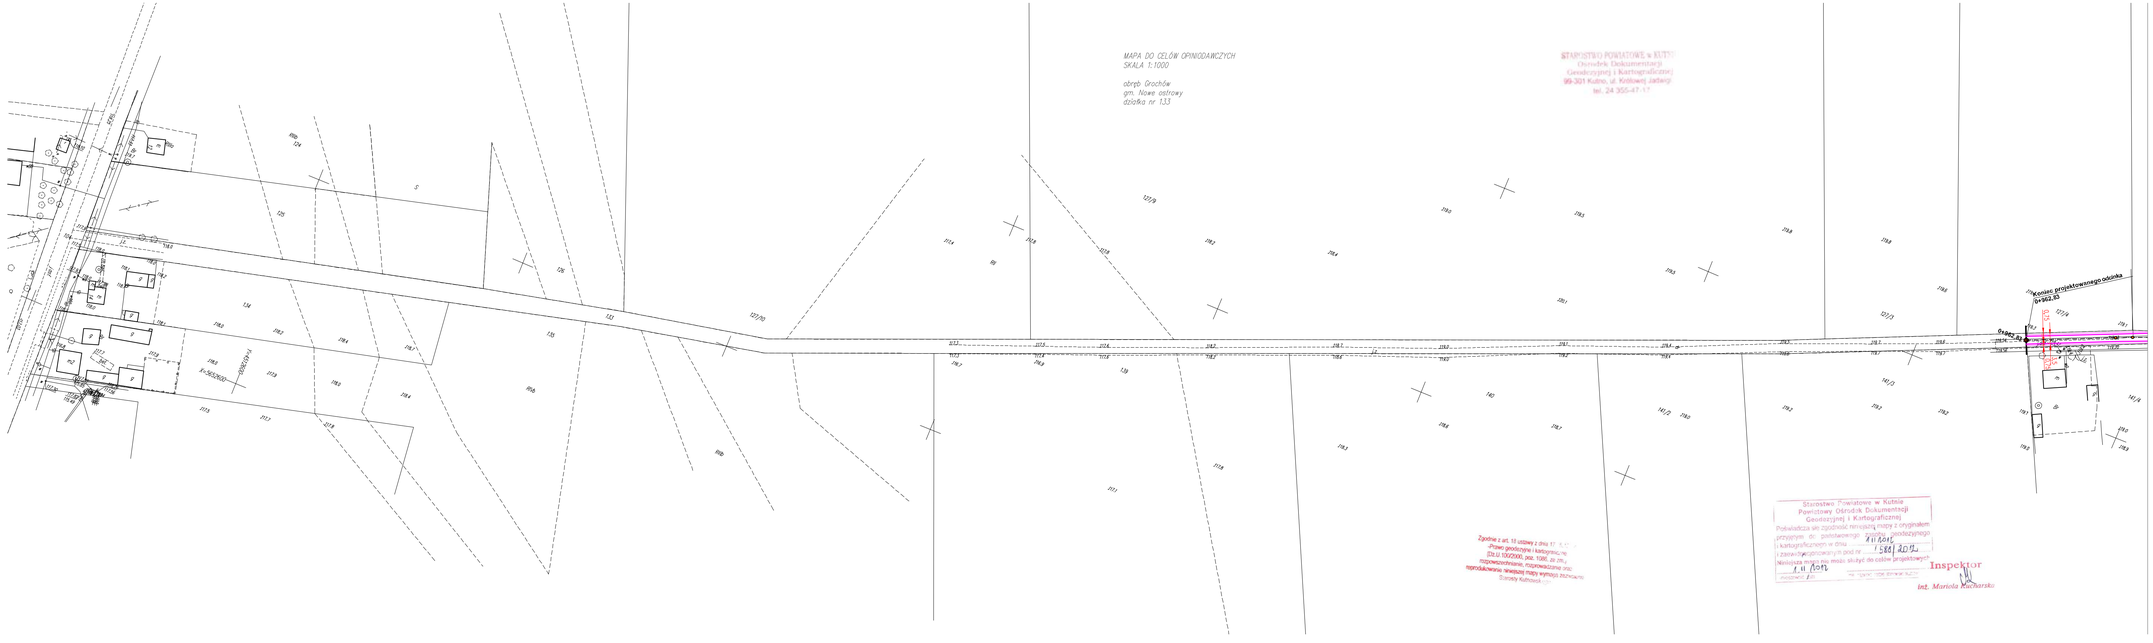

STAROSTWO POWIATOWE w KUTNIE
Ośrodek Dokumentacji
Geodezyjnej i Kartograficznej
99-301 Kutno, ul. Królowej Jadwigi
tel. 24 355-47-17

Zgodnie z art. 15 ustawy z dnia 17 [illegible]
„Prawo geodezyjne i kartograficzne"
(Dz.U.1992/30/0, poz. 1286, ze zm.)
rozpowszechnianie, rozpowszechnianie oraz
reprodukowanie niniejszej mapy wymaga zezwolenia
Starosty Kutnowskiego

Starostwo Powiatowe w Kutnie
Powiatowy Ośrodek Dokumentacji
Geodezyjnej i Kartograficznej
Poświadcza się zgodność niniejszej mapy z oryginałem
przyjętym do państwowego zasobu geodezyjnego
i kartograficznego w dniu 10.2012
i zatwierdzonym pod nr 1582/2012
Niniejsza mapa nie może służyć do celów prawnych
Inspektor
mgr inż. Mariola Kucharski

Nazwa i adres obiektu budowlanego		
Remont drogi gminnej nr 102273 działka nr 133 w obrębie Grochów gm. Nowe Ostrowy (od drogi powiatowej nr 2144E Kutno - Imielno - Kolomia - Morzyce - do km886,36)		
Nazwa rysunku:	Skala:	Numer rysunku:
Projekt zagospodarowania terenu	1:1000	1
Imię i nazwisko projektanta:	Data:	Podpis:
Remigiusz Witczak	02.2012	