


## 0+000 - 0+972

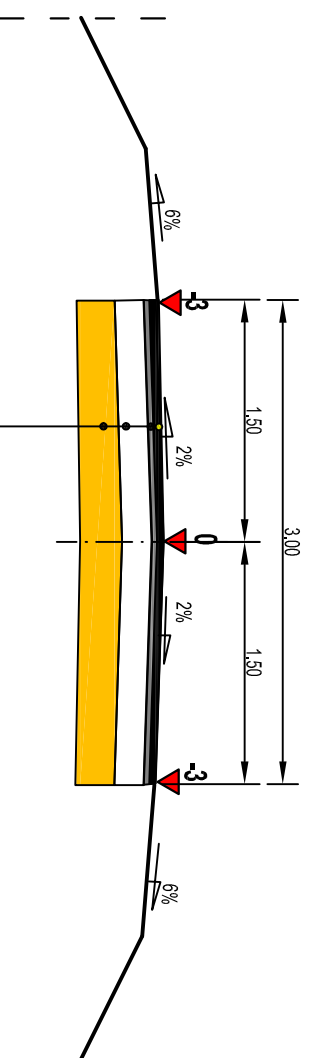

1. w-wa ściertalna gr. 4 cm asfaltobeton 0/12,8
2. istn. naw. bitumiczna 3-5 cm
3. w-wa istn. podbudowy tłuczniowej gr. 20 cm
4. w-wa istn. warstwy piasku gr. 20 cm

NR. RYS. 2	<b>PRZEKRÓJ NORMALNY</b>		
PROJEKTANT	inż. ZBIGNIEW JABŁOŃSKI	nr upr. 27/02/WŁ	PODPPIS
OBIEKT	DROGA GMINNA NR 312623 przez m. Grochówek 0+000 - 0+972	skala 1:50	data 01. 2010 r.