
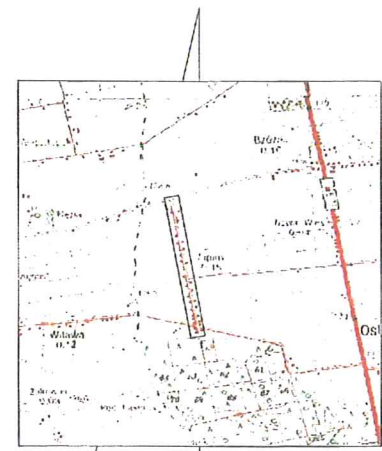


ZARZĄD POWIATU
KUTNOWSKIEGO
ul. Kościuszki 16, 99-300 Kutno
tel. /24/ 355-47-80
Załącznik do pisma, decyzji
Nr DR. *133h.1.167.2020.mv*
z dnia 2020-07-30

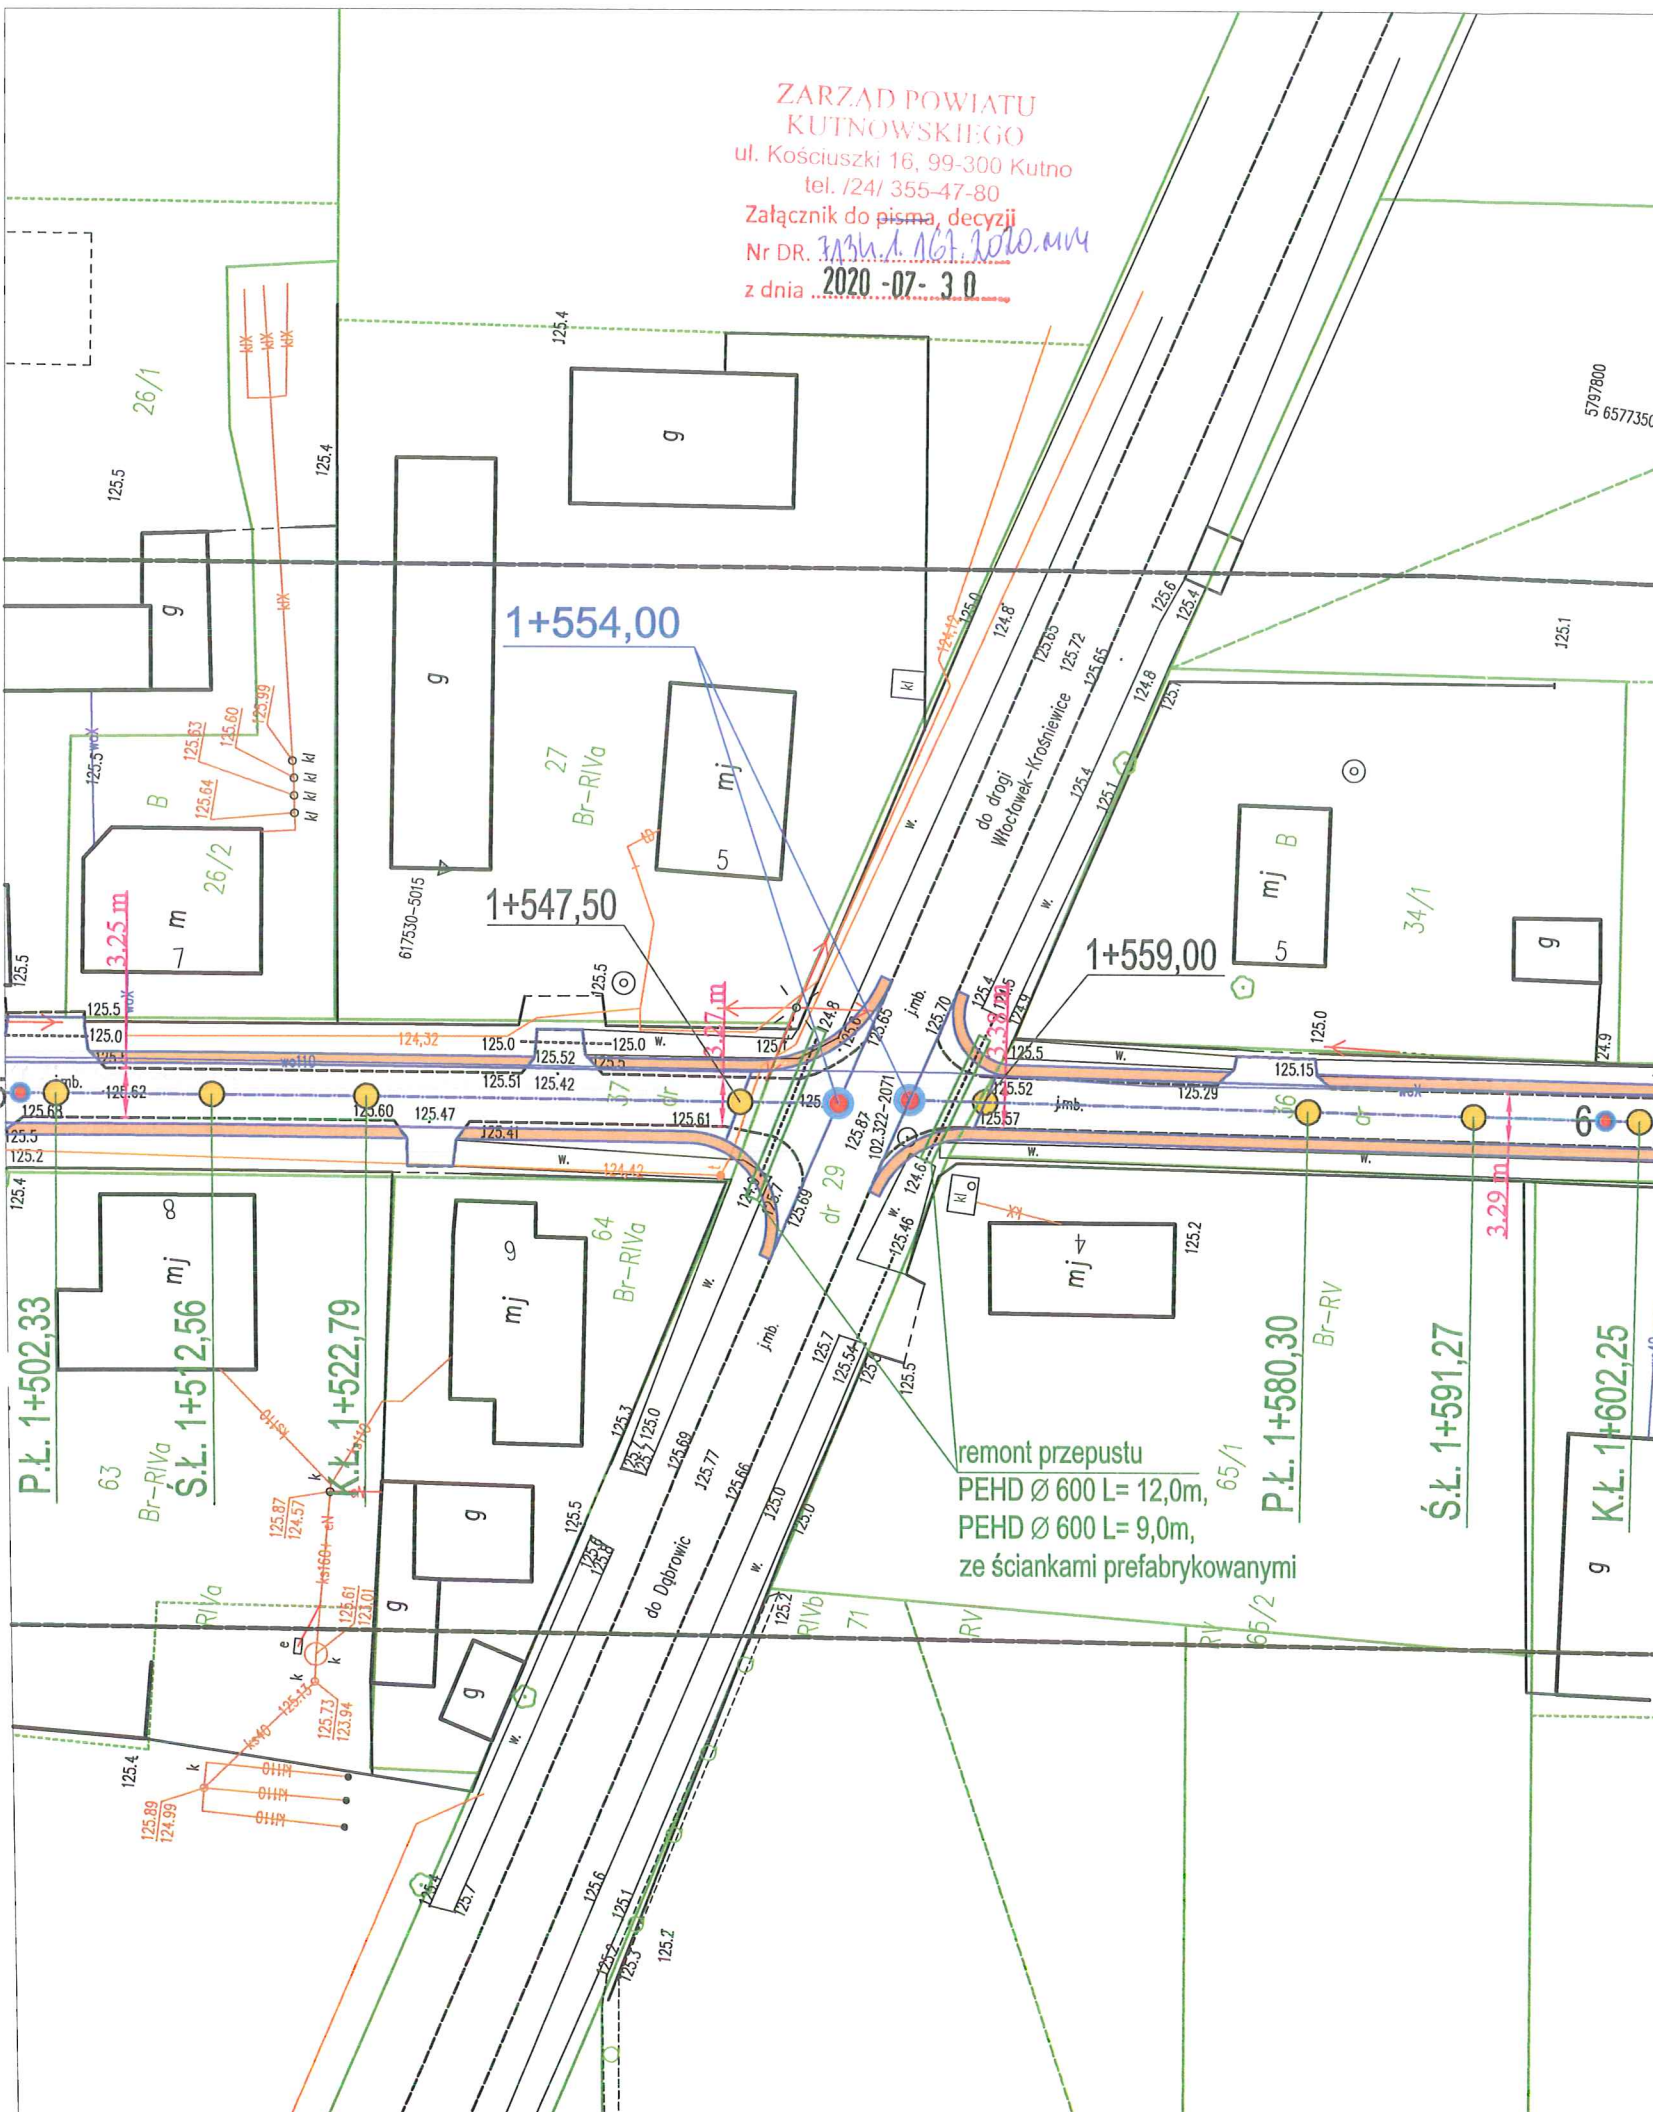

Szkic orientacyjny
SKALA 1: 75 000

woj. łódzkie
pow. kutnowski
j. ewid. Nowe Ostrowy 100208_2
obręb. Lipiny 100208_2.0007
dz. nr 36,37

GEODEZJA
Rafał Janaczek
99-300 Kutno
ul. Wilcza 9 m 17
GK.II.6640.490.2020

MAPA DO CELÓW PROJEKTOWYCH

SKALA 1 : 500

Mapa powstała w drodze aktualizacji istniejącej mapy numerycznej gminy Nowe Ostrowy
Mapę wykonano w układzie współrzędnych płaskich PL-2000 strefa 6
Seksja 6.175.30.04.3.1, 6.175.30.04.3.3, 6.175.30.09.1.1, 6.175.30.09.1.3
6.175.30.09.3.1, 6.175.30.09.3.2, 6.175.30.09.3.4, 6.175.30.14.1.2
oraz 6.175.30.14.1.4
Układ wysokościowy Kronsztad 60

Przebieg granic działek, konturów klasyfikacyjnych i użytków wykazano według danych ewidencji gruntów i budynków.

Wykonanie niniejszej mapy nie było poprzedzone ustaleniami dotyczącymi ewentualnych służebności gruntowych obciążających grunty położone w granicach projektowanej inwestycji budowlanej.
(§ 80 ustęp 5 i 6 Rozporządzenia MSWiA z dnia 9 listopada 2011r.
W sprawie standardów technicznych Dz. U. 2011 nr 263 poz 1572)

UWAGA:
Nie wyklucza się istnienia w terenie innych przewodów, o których brak informacji wynika z zaszczości historycznych lub niedopełnienia przepisów zgłoszenia do inwentaryzacji.
(art. 43 Prawo Budowlane Dz. U. z 2019r. poz. 1186 z późn. zm.)

Stan aktualności na dzień 02.06.2020r.
Zakres opracowania: ———
Data wykonania: 22.06.2020

Wykonał: mgr inż. Artur Radzyński
Kierownik prac: mgr inż. Rafał Janaczek
geodeta uprawniony numer 11289

Poświadczam, że niniejszy dokument został opracowany w wyniku prac geodezyjnych i kartograficznych, których rezultaty zawiera operat techniczny wpisany do ewidencji materiałów państwowego zasobu geodezyjnego i kartograficznego	
Organ prowadzący państwowy zasób geodezyjny i kartograficzny	STAROSTA KUTNOWSKI 99-300 Kutno ul. Tadeusza Kościuszki 16
Identyfikator ewidencyjny materiału zasobu – operatu technicznego	P.1000.2020.672
Data wpisania operatu technicznego do ewidencji materiałów zasobu	26.06.2020r.
Imię, nazwisko i podpis osoby reprezentującej organ	Z up. Starosty INSPEKTOR <i>inż. Arietta Lubińska</i>