


DO CELÓW OPNODAWCZYCH
sytuacyjno - wysokościowa
Skala 1:1000

obręb: ZELENEC (dz. nr 32, 78)
 gmina: NOWE OSTRÓWY
 pow. kutnowski
 woj. łódzkie

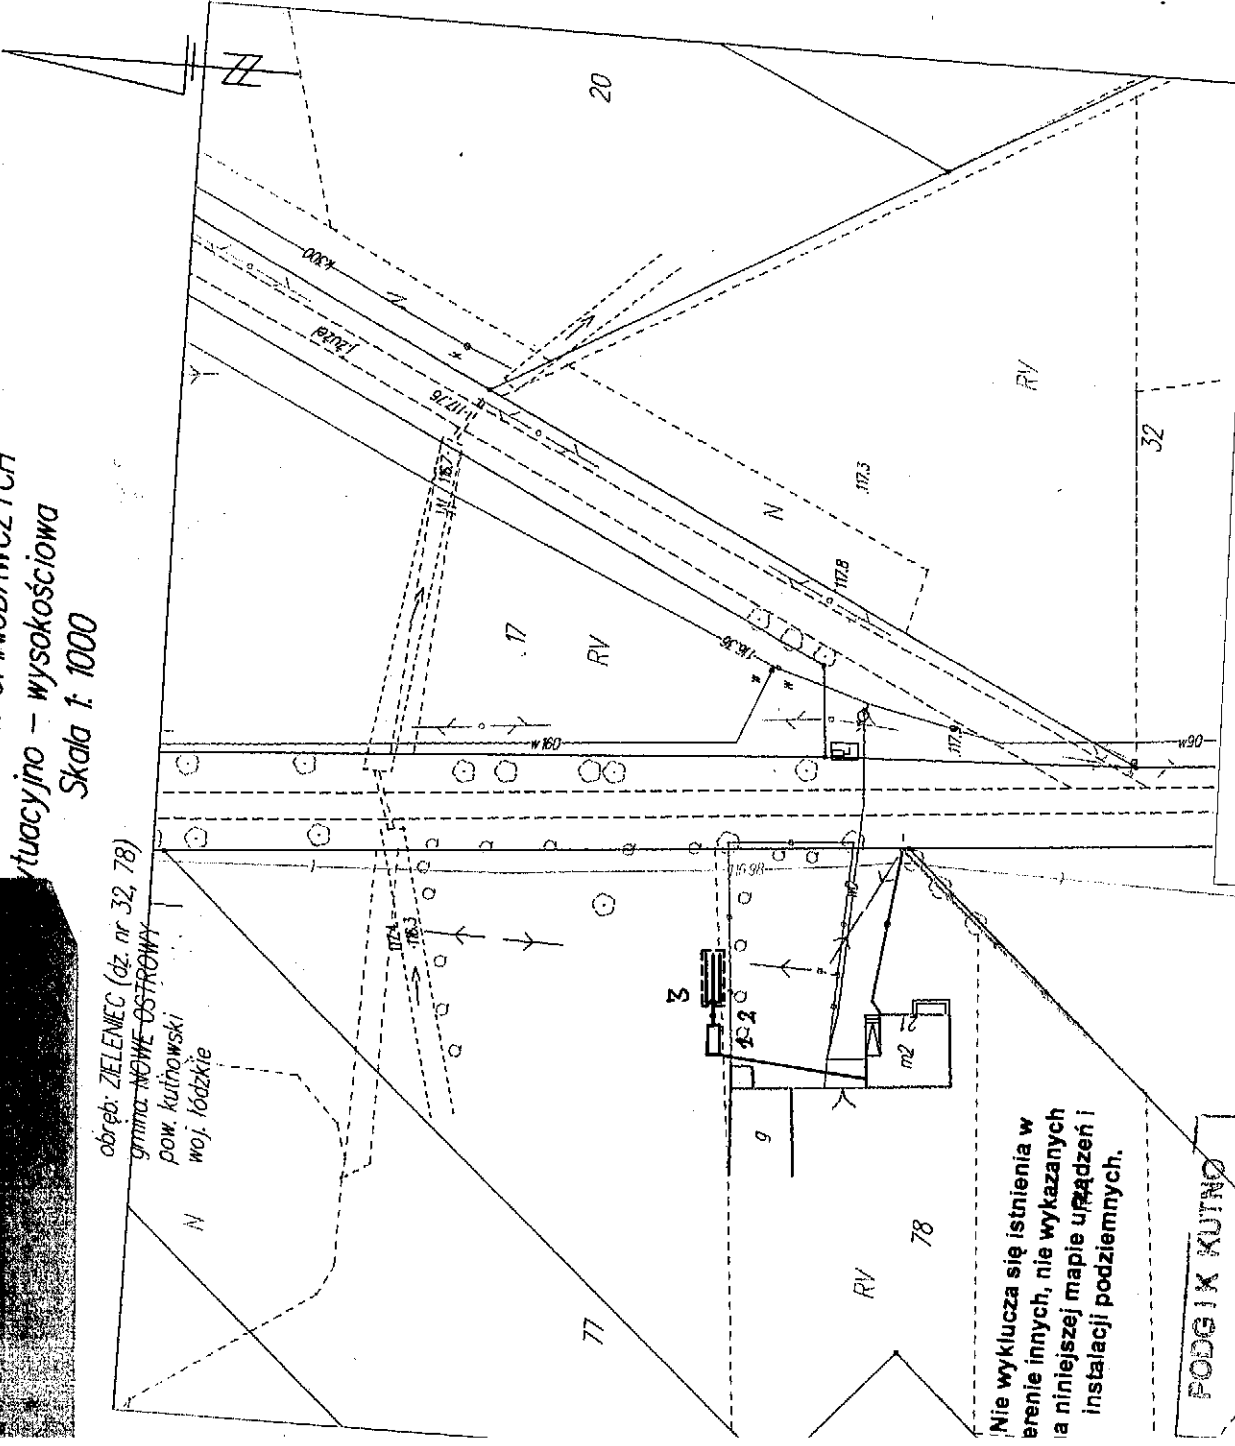

! Nie wyklucza się istnienia w terenie innych, nie wykazanych na niniejszej mapie urządzeń i instalacji podziemnych.

PODGIK KUTNO
 DZ. 4093/2007
 za zgodność z oryginałem

Nr
 Data wyd. 08.02.07
 Pełne imię i nazwisko Mariola Kucharska
 Inżynier

Urząd Powiatowy w Kutnie
 Ośrodek Dokumentacji
 Sedyzycznej i Kartograficznej
 ul. Królowej Jadwigi 7
 19-301 Kutno, tel. 355-47-18

Z art. 19. ustawy z dnia 17.06.1999 r.
 Prawo Geodezyjne i Kartograficzne
 U.100/2000. poz. 1082, 25 zm.,
 Sięga do dnia 10.09.2002 r. oraz
 w celu wykonania obowiązku z art. 19.1
 ustawy z dnia 17.06.1999 r.


MAPA NR 1	
Projekt przydomowej oczyszczalni ścieków cz. II	
- plan sytuacyjny skala 1:1000	
Imię i nazwisko, Adres	Kieszukowska Jadwiga, Zieloniec, dz. nr 78
Liczba użytkowników	4
Warunki gruntowo-wodne	grunty piaszczyste, wodę gruntową stwierdzono na 1,9m
Model oczyszczalni	BOŚ typ I
Przepustowość	0,9 m³/d
Rodzaj drenażu	ciągi rozsączające w gruncie
Wymiary drenażu	21 m² (3 x 7)
Informacje dodatkowe	
Legenda	
—	Projektowana oczyszczalnia ścieków
•••••	Nasyp oczyszczalni
1	Biologiczna oczyszczalnia ścieków
2	Przepompownia
3	Studzienka rozdzielcza

MAPA DO CELÓW OPINODAWCZYCH
 sytuacyjno – wysokościowa
 Skala 1: 1000

obręb: ZIELENEC (dz. nr 32, 78)

gmina: NOWE OSTROWY
 pow. kutnowski
 woj. łódzkie

MAPA NR 4	
Projekt przydomowej oczyszczalni ścieków cz. II - plan sytuacyjny skala 1:1000	
Imię i nazwisko, Adres	Szarek Henryk, Zielonec, dz. nr 32
Liczba użytkowników	4
Warunki gruntowo-wodne	grunty piaszczyste, wody gruntowej nie stwierdzono
Model oczyszczalni	BOŚ typ I
Przepustowość	0,9 m ³ /d
Rodzaj drenażu	ciągi rozsączające w gruncie
Wymiary drenażu	24 mb (2x12mb)
Informacje dodatkowe	
Legenda	
—	Projektowana oczyszczalnia ścieków
1	Biologiczna oczyszczalnia ścieków
2	Studzienka rozdzielcza

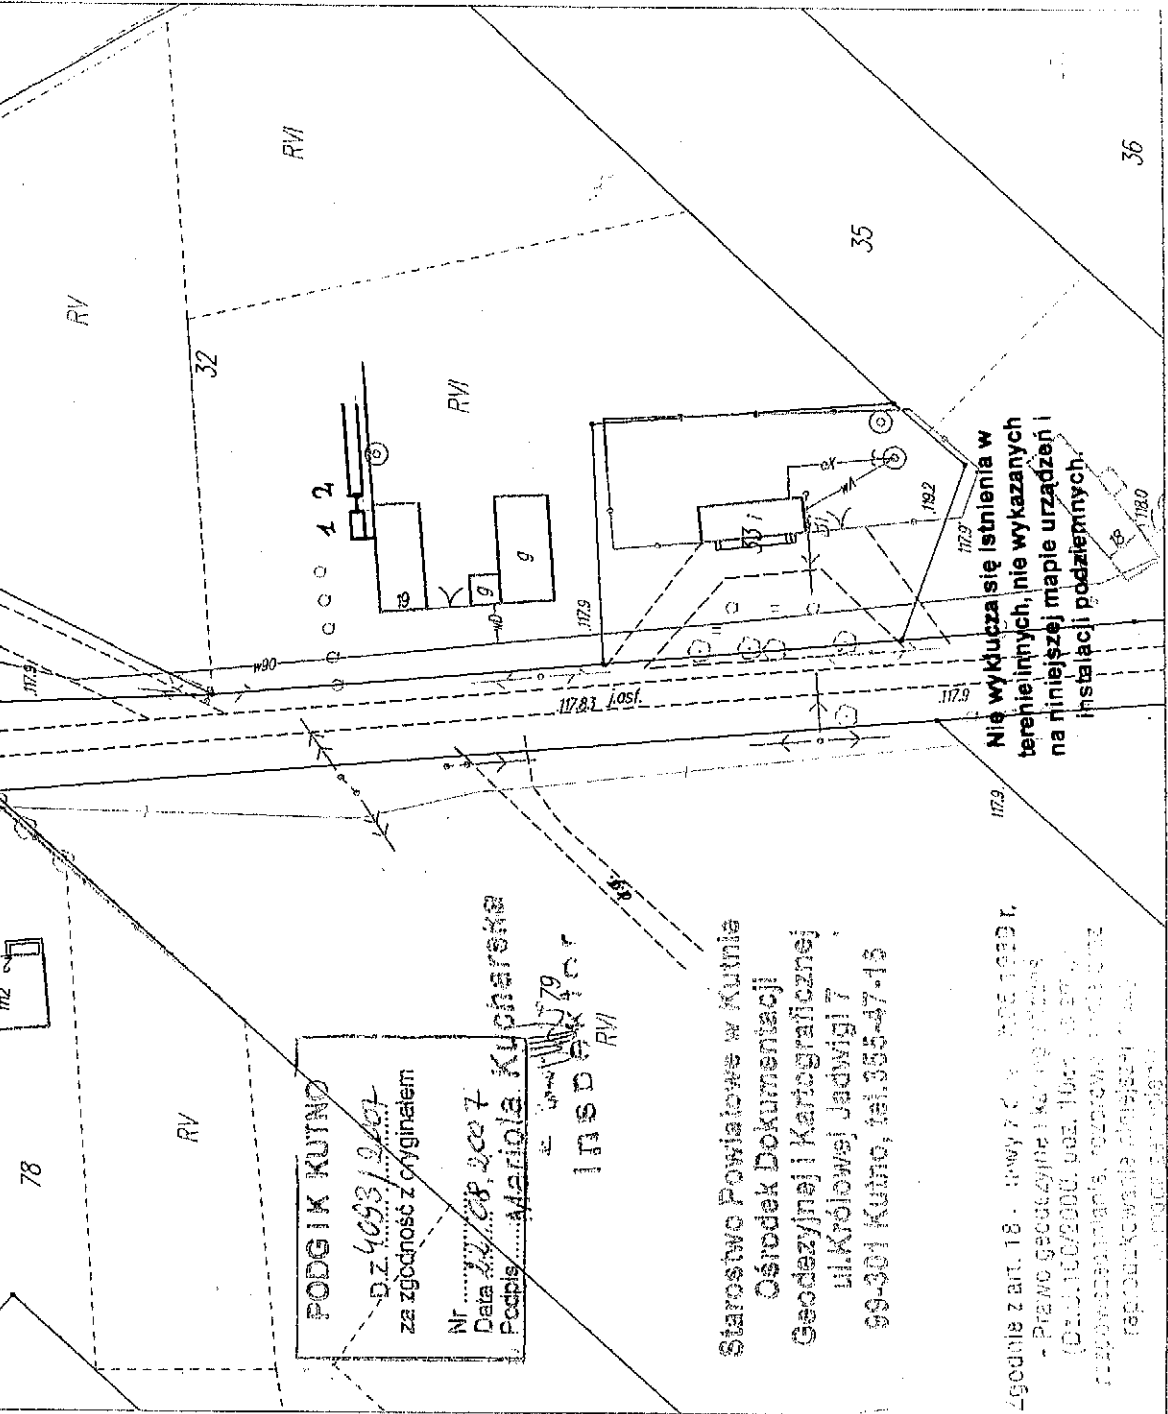

PODGIK KUTNO
 DZ. 4093/2007
 za zgodność z oryginałem
 Nr
 Data 22.08.2007
 Podpis: *Maria Kucharska*

INSPEKTOR
 RVI

Starostwo Powiatowe w Kutnie
 Ośrodek Dokumentacji
 Geodezyjnej i Kartograficznej
 ul. Krolowej Jadwigi 7
 99-301 Kutno, tel. 355-47-15

Zgodnie z art. 18 - Prawy 7 C. 1006 1999 r.
 - Prawo Geodezyjne i Kartograficzne
 (Dz.U. 100/2000, poz. 1000) - art. 20
 odpowiedzialność, rozporządzenie 100/2000
 rozporządzenia 100/2000