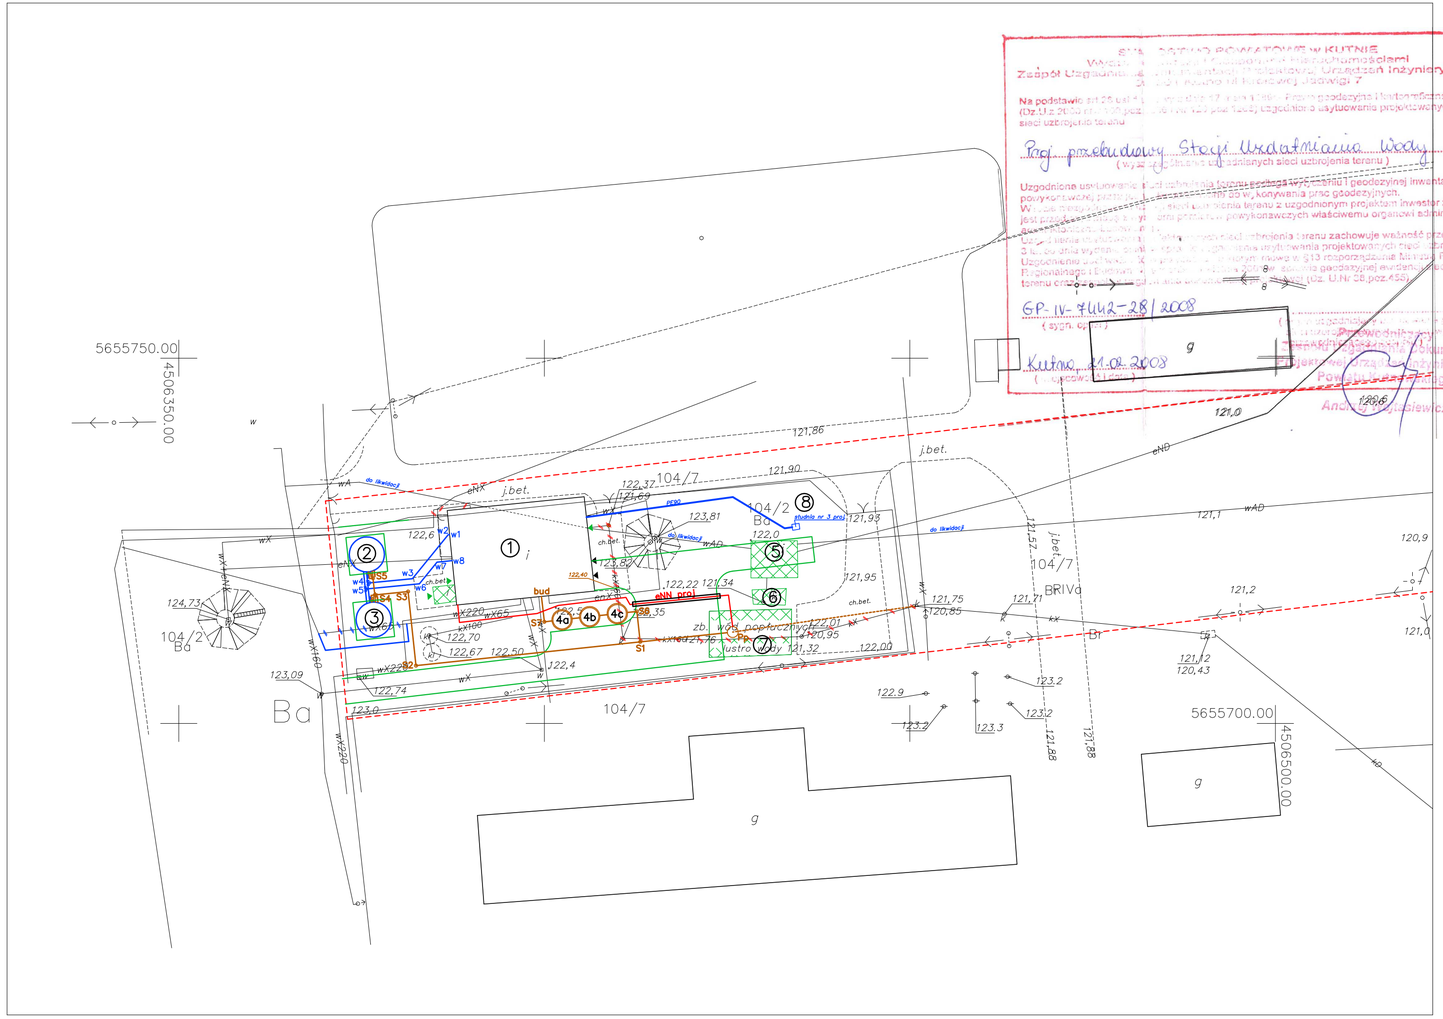

Starostwo Powiatowe w Kutnie
Wydział Gospodarki Nieruchomościami
Zespół Uzgadniania Warunków Zabudowy i Urządzeń Inżynieryjnych

Na podstawie art.29 ust.4 ustawy z dnia 7 lipca 1994 r. Prawo budowlane (Dz.U.z 2006 r. Nr 156 poz.1118 z późn. zm.) oraz § 7 Rozporządzenia Ministra Infrastruktury z dnia 3 lipca 2003 r. w sprawie szczegółowego zakresu i formy projektu budowlanego (Dz. U. Nr 120 poz. 1133 z późn. zm.) oraz art. 49 ustawy z dnia 23 kwietnia 1964 r. Kodeks cywilny (Dz. U. Nr 16 poz. 93 z późn. zm.) oraz § 4 ust. 1 pkt 2 Rozporządzenia Ministra Spraw Wewnętrznych i Administracji z dnia 16 grudnia 2002 r. w sprawie ewidencji gruntów i budynków (Dz. U. Nr 38 poz. 345 z późn. zm.)

Proj. przebudowy Stacji Uzdatniania Wody
(wyszczególnienie projektowanych sieci uzbrojenia terenu)

Uzgodniono usytuowanie projektowanych sieci uzbrojenia terenu z uwzględnieniem geodezyjnej inwentaryzacji powykonawczej istniejących sieci uzbrojenia terenu oraz warunków korytarzy kablowych.
W zakresie uzbrojenia terenu z uzgodnionym projektem inwestor zobowiązany jest przekazać do zasobu geodezyjnego powykonawczych właściwemu organowi administracji geodezyjnej i kartograficznej.
Uzgodnienie uzbrojenia terenu zachowuje ważność przez okres 3 lat od dnia wydania projektowanych sieci uzbrojenia terenu
Uzgodnienie nie dotyczy sieci, których obowiązek uzgodnienia wynika z § 13 rozporządzenia Ministra Rozwoju Regionalnego i Budownictwa z dnia 26 sierpnia 2000 r. w sprawie ewidencji gazowych sieci uzbrojenia terenu (Dz. U. Nr 28 poz.459)

GP-IV-7442-28/2008
(sygn. akt)

Kutno, 31.08.2008

Przewodniczący Zespołu Uzgadniania Warunków Zabudowy i Urządzeń Inżynieryjnych
Powiatowego Inspektora Nadzoru Budowlanego
Andrzej Wojciechowicz

MAPA SYTUACYJNO – WYSOKOŚCIOWA
DO CELÓW PROJEKTOWYCH

SKALA 1: 500

Szkic orientacji

Mapa powstała w wyniku aktualizacji istniejącej mapy numerycznej gm. Nowe Ostrowy obręb Ostrowy mapy syt.-wys. arkusz 102.322.221, 102.322.222
Przebieg granic działek oraz konturów wniesiono na podstawie danych z ewidencji gruntów i budynków

woj. łódzkie
powiat: kutnowski
gm. Nowe Ostrowy
obręb: Ostrowy
dz. 104/2

Wykonawca:
GEOSERVIS
Usługi dla Geodezji
Geodeta Maciej Maciążek
99-300 Kutno ul. Kopernika 20

Kierownik pracy Geodeta upr. Andrzej Maciążek
uprawnienia zawodowe 11504

TECHNIK GEODETA
Maciej Maciążek

GEODETA UPRAWNIONY
W DZIEDZINIE FOTOGRAMETRII I FOTOGRAFII
Andrzej Maciążek
nr 11504

Mapa aktualna 06.10.2007
KERG: 1002-997/2007
W obszarze oznaczonym linią czarną przerywaną dokonano aktualizacji treści mapy zasadniczej.
o treść obligatoryjną.

UWAGA:
Nie wyklucza się istnienia w terenie innych przewodów, o których brak informacji wynika z zasłości historycznych lub niedopełnienia przepisów zgłaszania do inwentaryzacji.
(Ustawa Prawo Geodezyjne i Kartograficzne – Dz. U. 30/1989, poz. 163)

Starostwo Powiatowe w Kutnie
Powiatowy Ośrodek Dokumentacji Geodezyjnej i Kartograficznej
W obszarze oznaczonym linią przerywaną dokonano aktualizacji treści mapy zasadniczej, która została przyjęta do zasobu geodezyjnego
przyjęto
30.10.2007
D-7641/2007
Kutno, 30.10.2007 Agnieszka Nawrocka
Geodeta

LEGENDA:

1 - BUDYNEK STACJI UZDATNIANIA WODY
2 - PROJ.ZBIORNIK WODY O POJ.100M3 NR 1
3 - PROJ.ZBIORNIK WODY O POJ.100M3 NR 2
4 - PROJEKTOWANE ODSTOJNIKI WÓD POPŁUCZNYCH
5 - BUDYNEK GOSP. DO ROZBIÓRKI
6 - BUDYNEK GOSP. DO ROZBIÓRKI
7 - ISTN.ODSTOJNIK DO LIKWIDACJI
8 - PROJEKTOWANA OBUDOWA STUDNI NR 3
Pp - PROJEKTOWANA POMPOWNIA POPŁUCZYN OCZYSZCZONYCH

OBIEKTY DO LIKWIDACJI

Nazwa i adres obiektu budowlanego: Przebudowa Stacji Uzdatniania Wody w Ostrowach w gminie Nowe Ostrowy			
Nazwa rysunku: Projekt zagospodarowania terenu		Skala: 1:500	Numer rysunku: 1
Imię i nazwisko projektanta: Zbigniew Cebula	Specjalność i numer uprawnień: sanitarna 32/00/Wł.	Data: luty 2008	Podpis: