

MAPA DO CELÓW PROJEKTOWYCH

Skala 1 : 500
ARKUSZ NR 10 (13)

woj. łódzkie
pow. kutnowski
Nowe Ostrowy
jednostka ewidencyjna: gmina Nowe Ostrowy – 100208_2
Obręb ewidencyjny: Grodno – 100208_2.0003
Obręb ewidencyjny: Nowe Ostrowy – 100208_2.0010
Obręb ewidencyjny: Ostrowy – 100208_2.0011
Obręb ewidencyjny: Wołodzka – 100208_2.0013
Wykonano w Pracowni Usług Geodezyjnych VITAMIS s.c.
Marek Błaszczak, Andrzej Nowoch, Jerostaw Miszkiec
99 – 301 Kutno, ul. Grunwaldzka 19A
tel. (24) 254 64 68
kierownik prac: mgr inż. Marek Błaszczak
sprzedawca: Karolina Talarowicz
upr. geod. nr 2056

GP III. 6640. 321. 2016


Marek Błaszczak
mgr inż. Marek Błaszczak
upr. geodezyjna GUG i K 2056

Układ współrzędnych:
prostopadłych płaskich – 2000/6
układ wysokości – Kronstadt 60

Oznaczenie granic obszaru, który był przedmiotem aktualizacji
Mapa aktualna na dzień 28. 04. 2016 r.
Mapę wykonano 20. 05. 2016 r.

1. Mapa do celów projektowych została wykonana z uwzględnieniem, czy w granicach działek ewidencyjnych objętych zakresem opracowania grunty zostały odciążone służebnościami gruntowymi.
(Art. 80 Rozporządzenia MSWiA z 9. 11. 2011 r. w sprawie standardów technicznych...
Dz.U. 2011 nr 263 poz. 1572).
2. Nie wyklucza się w terenie innych przewodów, o których brak informacji wynika z zasobności historycznych lub niedopełnienie przesłów zgłoszenia do inwentaryzacji.
(Art. 43 Ustawy z 09. 02. 2006 r. Prawo Budowlane Dz. U. z 2016 r. poz. 290)
3. Kolor użytku gruntowego oznaczony symbolem nie jest ujemny w bazie danych ewidencji gruntów i budynków (grunty zdegradowane i zdegradowane).


szkic tyczenia arkuszy

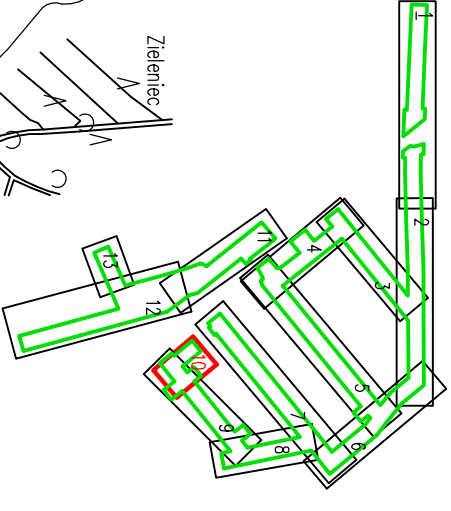

STAROSTA KUTNOWSKI

Dokumentacja była przedmiotem narady koordynacyjnej przeprowadzonej w siedzibie Starostwa Powiatowego w Kutnie w Wydziale Geodezji i Gospodarki Nieruchomościami 99-301 Kutno, ul. Kłoboczeńskiej 7, w formie:
X za pomocą środków komunikacji elektronicznej
X za pomocą środków komunikacji elektronicznej i uzgodniona protokołem nr GP/III.6640.321.2016.167.2016 w dniu: **2016-10-27**

Marek Błaszczak
mgr inż. Marek Błaszczak
upr. geodezyjna GUG i K 2056

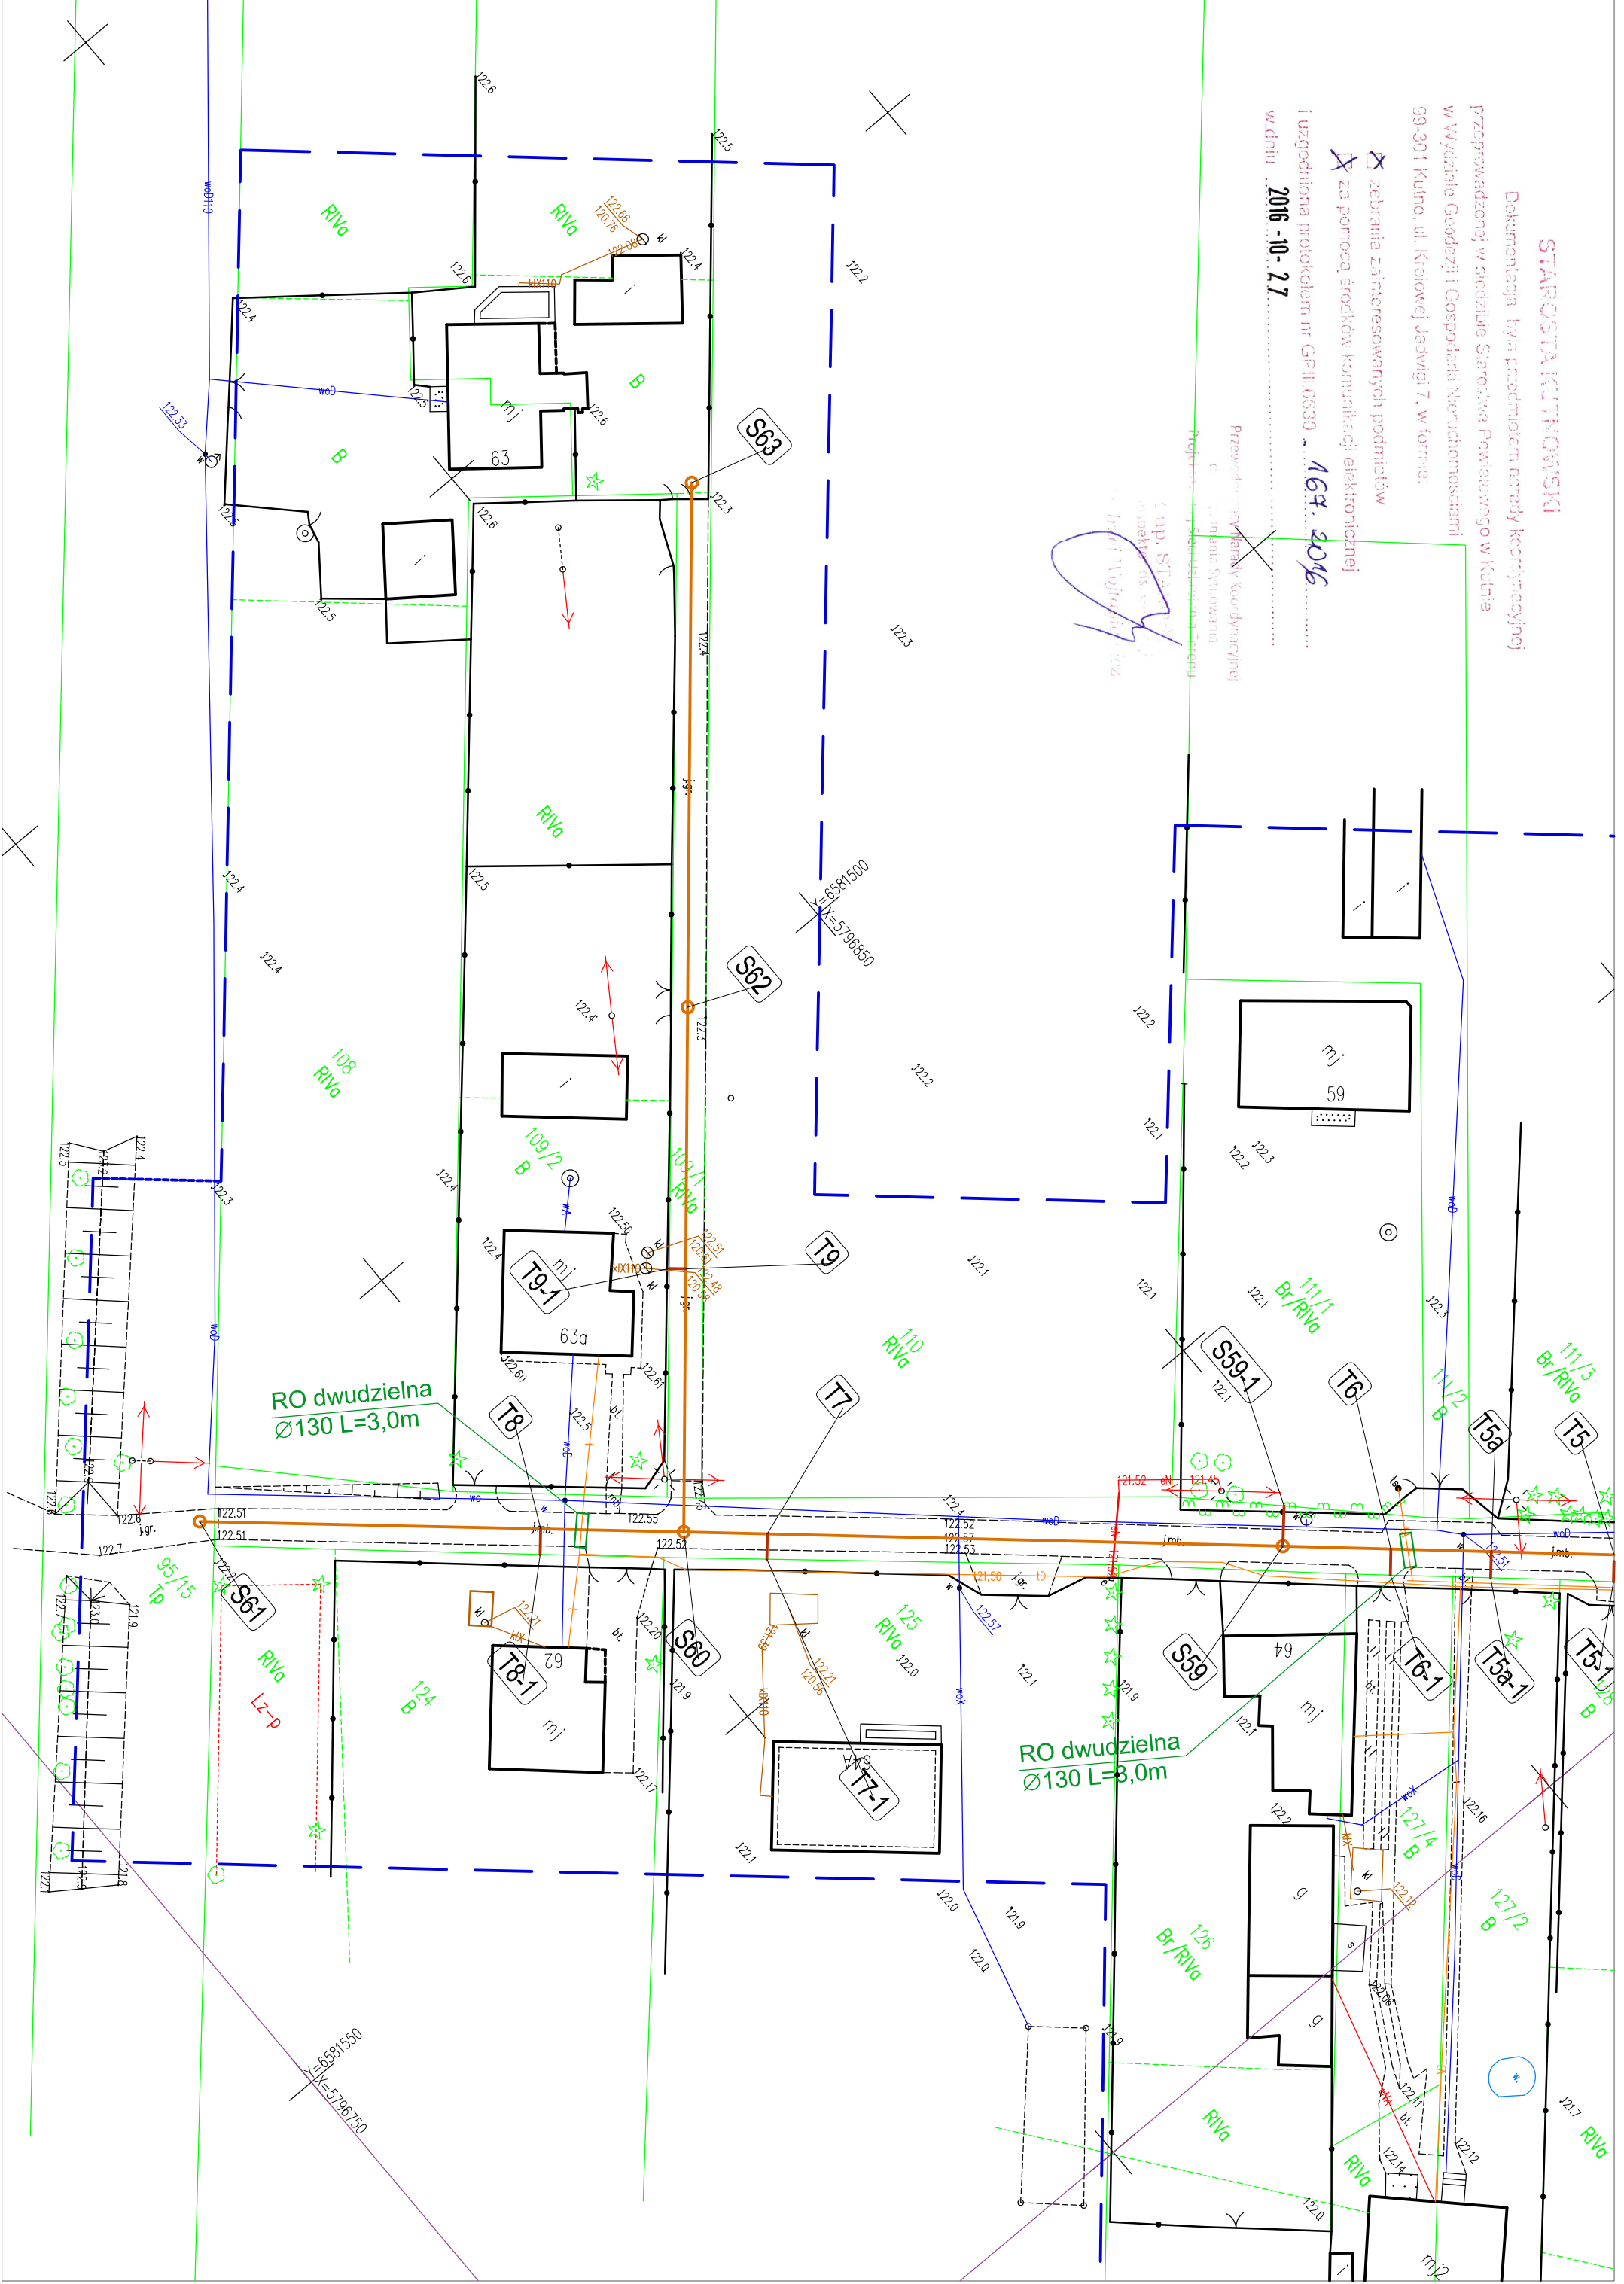

LEGENDA

- projektowana kanalizacja sanitarra PVC 200 - grawitacyjna
- projektowane odgałęzienie kanalizacji sanitarnej PVC160 - grawitacyjna
- projektowana kanalizacja sanitarra PE 110 - tłoczna
- projektowana kanalizacja sanitarra PE 40 - ciśnieniowa
- projektowana kanalizacja w/g odrębnego opracowania
- rury przewiercone / osłonowe

Przebadca się, że niniejszy dokument został opracowany w wyniku prac...
Z up. Starosty
Marek Błaszczak
inż. Arturcia Ludwińska

DYREKCJA INWESTYCJI W KUTNIE Sp. z o.o.
99-300 Kutno, ul. Wojska Polskiego 10a
www.dikuno.com.pl

INWESTOR:
GMINA NOWE OSTROWY
Nowe Ostrowy 80, 99-350 Ostrowy

DATA:
październik 2016r

SKALA:
1:500

OPRACOWANIE: INŻ. IZAWISKO: mgr inż. Zbigniew Cebula
UPRAWNIENIA: projekt. 32/001/04
PROJEKT: branża sanitarra
IN. RYSUNKI: 10
Lukasz Tomalak asystent projektanta