

MAPA DO CELÓW PROJEKTOWYCH

skala 1 : 500
 ARKUSZ NR 6 (13)

woj. łódzkie
 pow. kutnowski
 Nowe Ostrowy
 Jednostka ewidencyjna: gmina Nowe Ostrowy – 100208_2
 Obręb ewidencyjny: Grodno – 100208_2.0003
 Obręb ewidencyjny: Nowe Ostrowy – 100208_2.0010
 Obręb ewidencyjny: Ostrowy – 100208_2.0011
 Obręb ewidencyjny: Wołodrza – 100208_2.0013

Wykonano w Pracowni Usług Geodezyjnych VITAMIS s.c.
 Marek Błaszczak, Andrzej Nawrocki, Jerostaw Mieszkiewicz
 99 – 301 Kutno, ul. Granwoldzka 19A
 tel. (24) 254 64 68
 kierownik prac: mgr inż. Marek Błaszczak
 upr. geod. nr 2056

GP III. 6640. 321. 2016




mgr inż. Marek Błaszczak
 upr. geodezyjnej GUG I K 2056

Układ współrzędnych: prostokątnych płaskich – 2000/6
 układ wysokości: – Kransztadt 60

Oznaczenie granic obszaru, który był przedmiotem aktualizacji

Mapa aktualna na dzień 28. 04. 2016 r.
 Mapę wykonano 20. 03. 2016 r.

1. Mapa do celów projektowych została wykonana bez usiadczeń, czy w granicach służebności gruntowych, z wyjątkiem oznaczenia granicy, który został obciążony (Art. 80 Rozporządzenia MSiA z 9. 11. 2011 r. w sprawie standardów technicznych... Dz.U. 2011 nr 263 poz. 1572).
2. Nie wyklucza się w terenie innych przewodów, o których brak informacji wynika z zasobności historycznych lub niedopełnienia przepisów zgłoszenia do inwentaryzacji (Art. 43 Ustawy z 09. 02. 2008 r. Prawo Budowlane Dz. U. z 2016 r. poz. 290).
3. Kontur użytku gruntowego oznaczony symbolem nie jest ujętym w bazie danych ewidencji gruntów i budynków (grunty zdziedziczone i zakreślone).

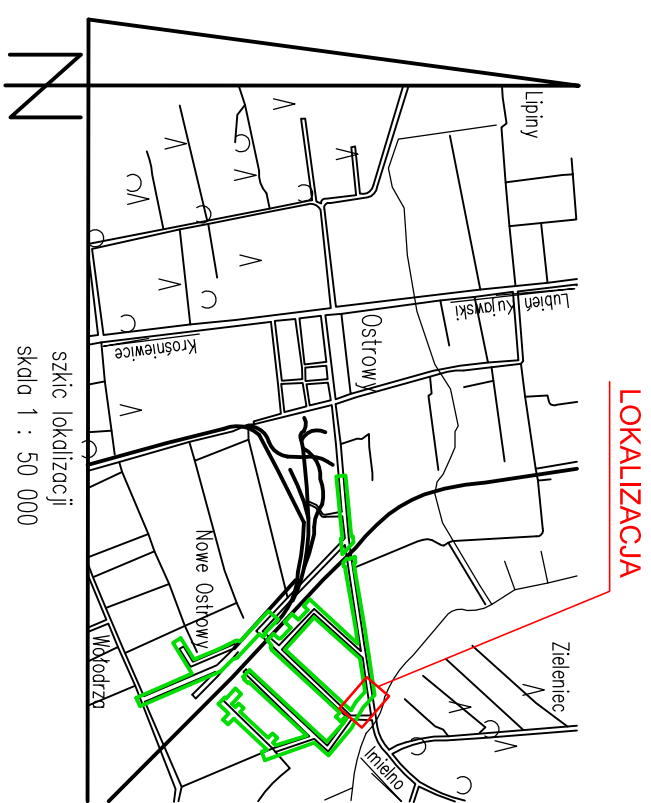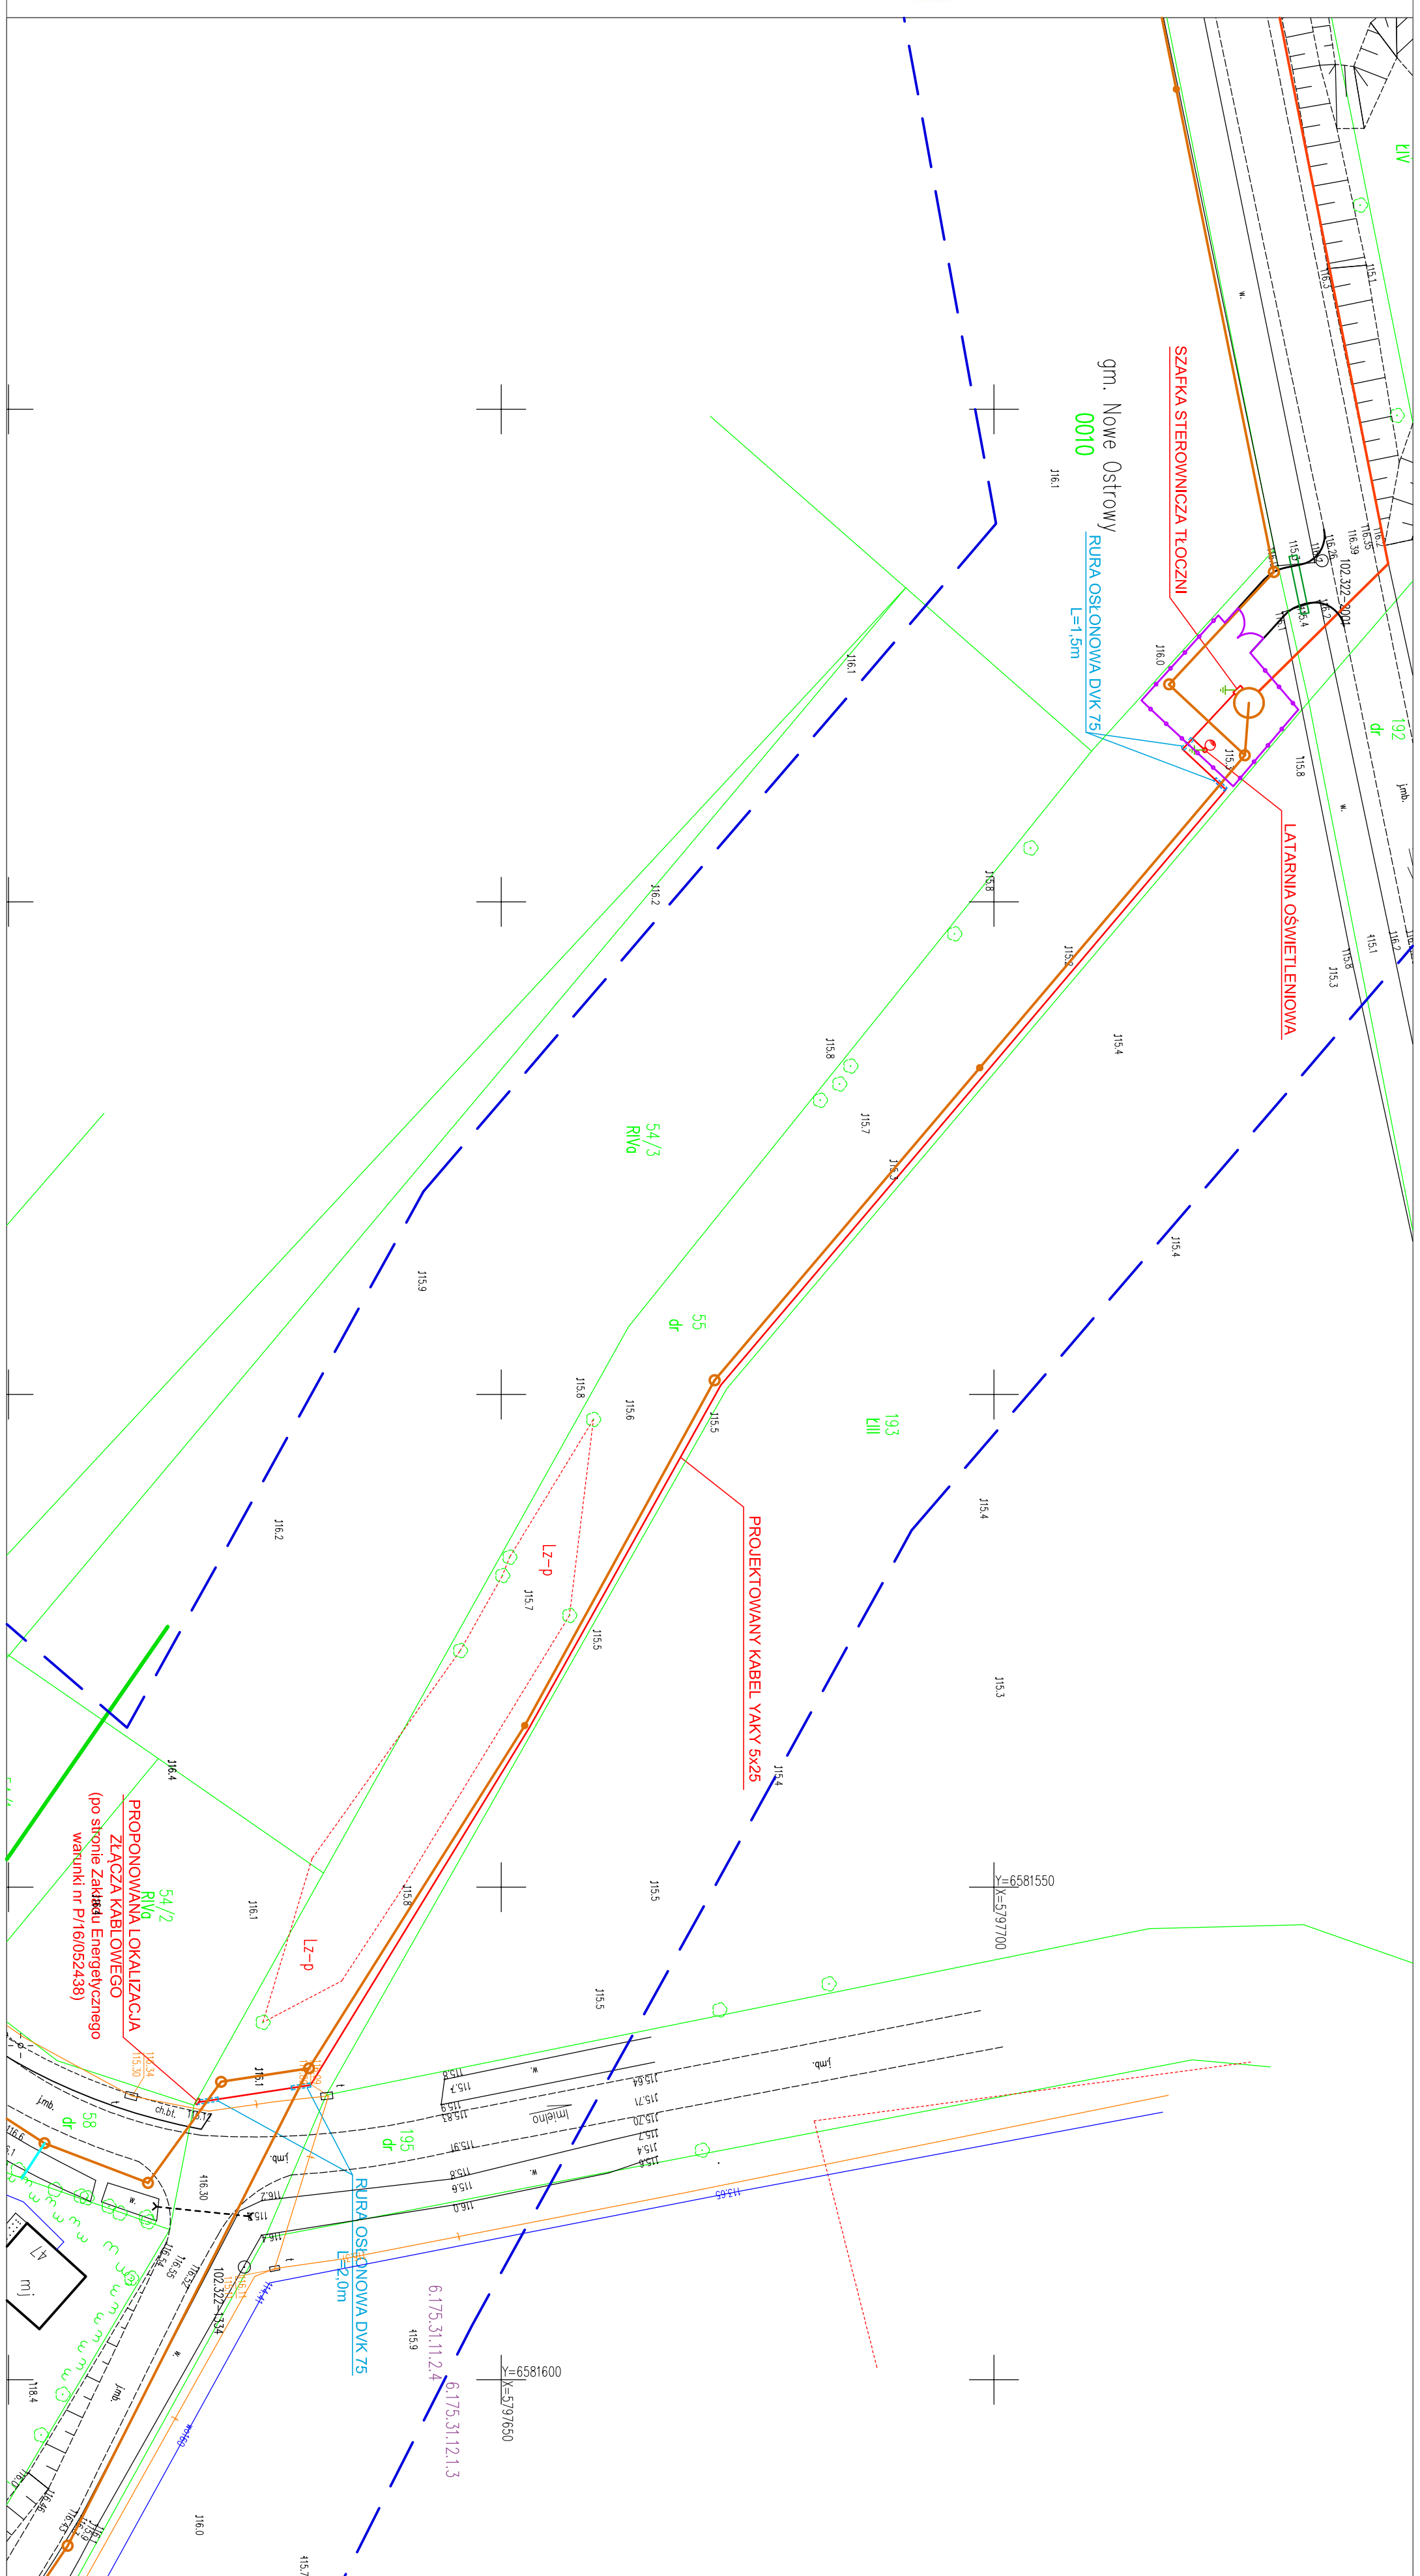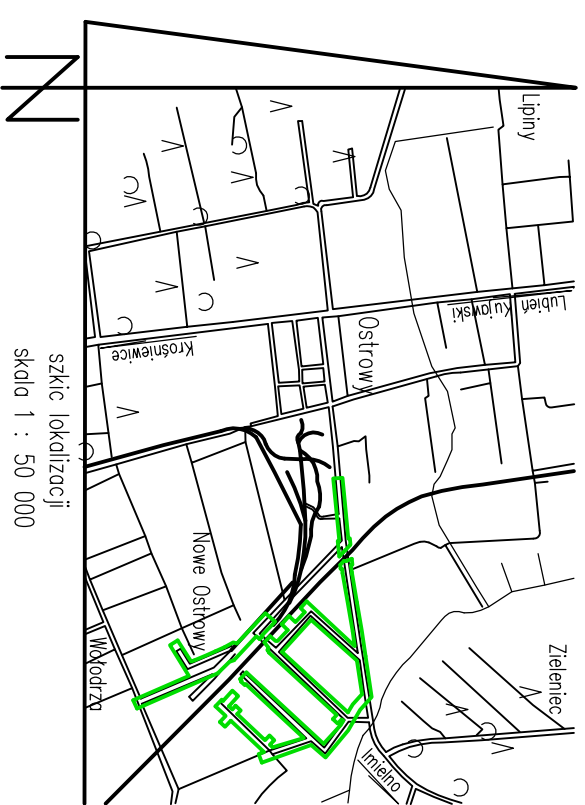

<p>DYREKCJA INWESTYCJI W KUTNIE Sp. z o.o. 99-300 Kutno, ul. Wojska Polskiego 10a tel./fax: (024) 355 23 55 email: dtkutno@wpj.pl www.dtkutno.wpj.pl</p>	
<p>NAZWA ZAMAWIAJĄCEGO: Budowa kanalizacji sanitarnej w miejscowościach Nowe Ostrowy, Wołodrza i Grodno gmina Nowe Ostrowy</p>	
<p>INWESTOR: GINIA NOWE OSTROWY Nowe Ostrowy 80, 99-350 Ostrowy</p>	<p>DATA: październik 2016r.</p>
<p>NAZWA RYSUNKU: Mapa sytuacyjna - zasilanie tłoczni ścieków</p>	<p>SKALA: 1:500</p>
<p>OPROJEKTOWAŁ: IMIĘ I NAZWISKO: mgr inż. Wiesław Głodek</p>	<p>UPRAWNIENIA: branża elektryczna</p>
<p>mgr inż. Michał Zapędowski</p>	<p>asystent projektanta</p>
<p>E-1</p>	