


Starostwo Powiatowe w K.  
 Centrum Dokumentacji  
 Geodezyjnej i Kartograficznej  

Wzrost 18 lat, 18 ustawy z dnia 17.05.1989 r.  
 Prawo geodezyjne i kartograficzne  
 (Dz.U.100/2000. poz. 1086, ze zm.)  
 Zpomoczenie, rozprawienie oraz  
 reprodukcowanie niniejszej mapy  
 wymaga zezwolenia

obręb: Niechcianów (dz. nr 205)  
 gmina: Nowe Ostrowy  
 pow. kutnowski  
 woj. łódzkie

Starosty Powiatu Kutnowskiego

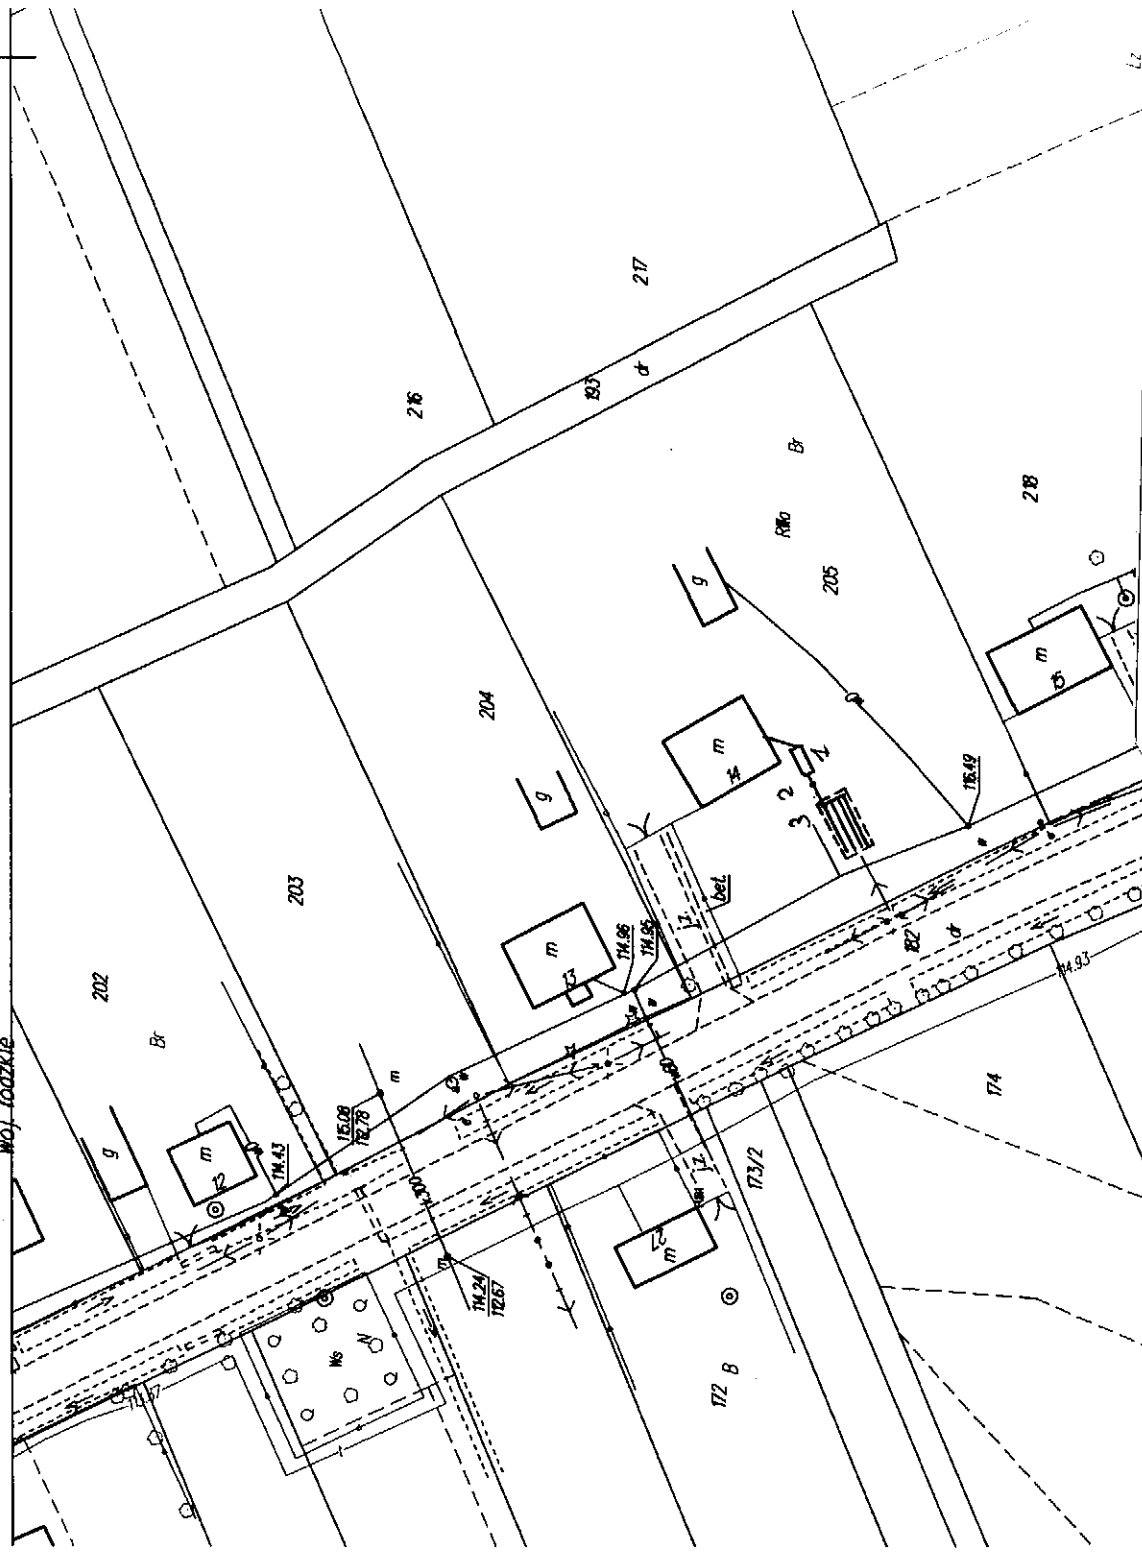

**MAPA NR 3**

**Projekt przydomowej oczyszczalni ścieków cz. II  
 - plan sytuacyjny skala 1:1000**

Imię i nazwisko, Adres	Popławski Janusz, Niechcianów, dz. nr 205
Liczba użytkowników	6
Warunki gruntowo-wodne	grunty gliniaste, wody gruntowej nie stwierdzono
Model oczyszczalni	BOŚ typ I
Przepustowość	0,9 m <sup>3</sup> /d
Rodzaj drenazu	poletko rozsączające w nasypie
Wymiary drenazu	32 m <sup>2</sup> (4 x 8)
Informacje dodatkowe	
<b>Legenda</b>	
—	Projektowana oczyszczalnia ścieków
.....	Nasyp oczyszczalni
1	Biologiczna oczyszczalnia ścieków
2	Przepompownia
3	Studzienka rozdzielcza

**PODGIK KUTNO**

D.Z. 3084/10  
 za zgodność z oryginałem

Nr .....  
 Data 25.06.2010  
 Podpis inż. Waldemar Łazikowski

Podinspektor


**MAPA DO CELÓW OPNODAWCZYCH**  
**sytuacyjno – wysokościowa**  
**Skala 1:1000**

obręb: **NECHANÓW** (dz. nr 174)  
 gmina: **NOWE OSTROWY**  
 pow. **kutnowski**  
 woj. **łódzkie**

Starostwo Powiatowe w Kutnie  
 Ośrodek Dokumentacji  
 Geodezyjnej i Kartograficznej  
 ul. Królowej Jadwigi 7  
 99-301 Kutno, tel. 35547-11

**Starostwo Powiatowe w Kutnie**  
**Ośrodek Dokumentacji**  
**Geodezyjnej i Kartograficznej**  
**ul. Królowej Jadwigi 7**  
**99-301 Kutno, tel. 35547-11**

Zgodnie z art. 18 ustawy z dnia 17.05.1989 r.  
 = Prawo geodezyjne i kartograficzne  
 (Dz.U. 100/2000, poz. 1086, z6 zm.)  
 - **rozpowszechnianie, przeprowadzenie oraz to**  
**reprodukowanie niniejszej mapy**  
 wymaga zezwolenia  
 Starosty Powiatu Kutnowskiego

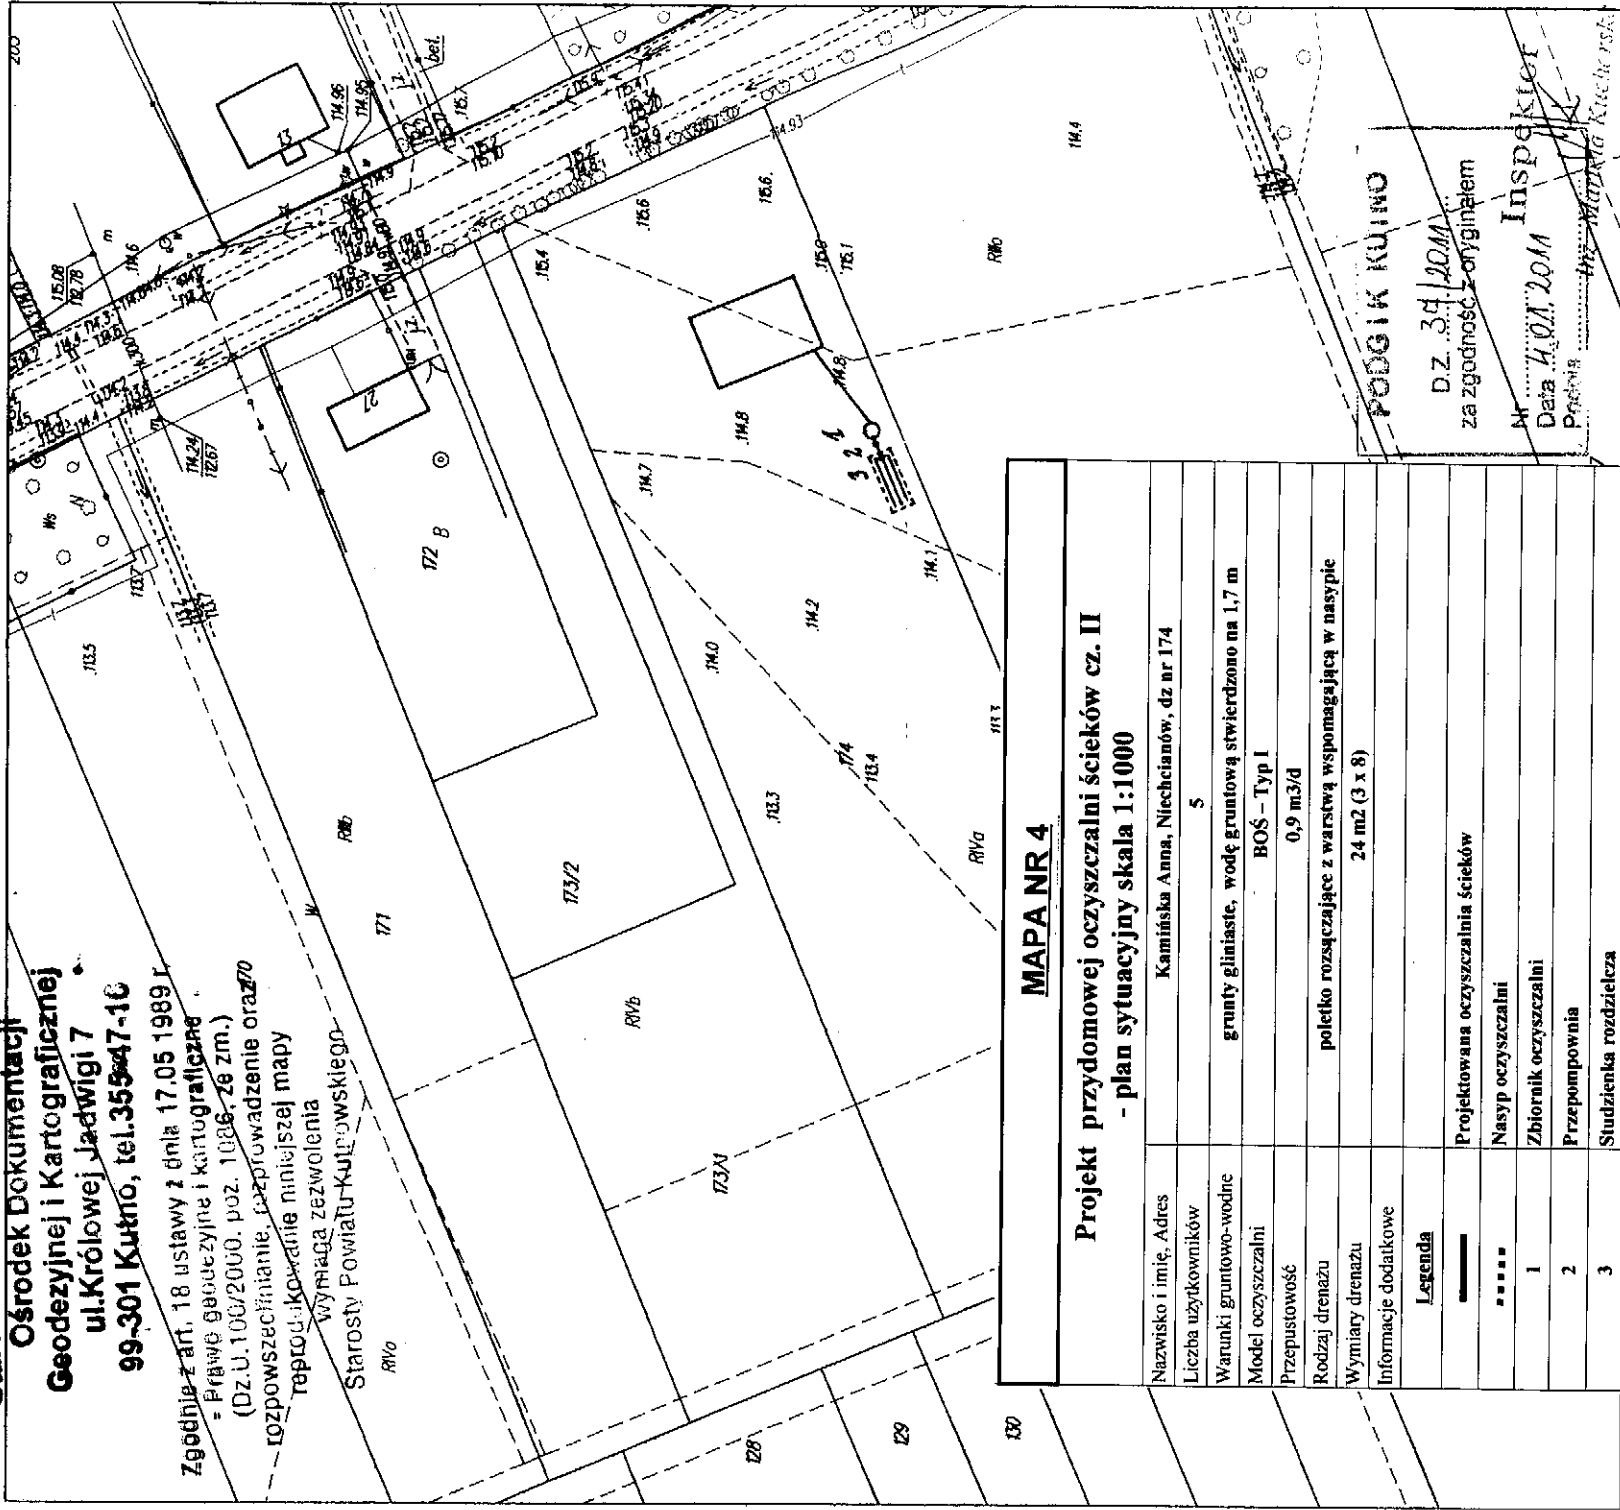

<b>MAPA NR 4</b>	
<b>Projekt przydomowej oczyszczalni ścieków cz. II</b>	
<b>- plan sytuacyjny skala 1:1000</b>	
Nazwisko i imię, Adres	Kamińska Anna, Niechcianów, dz nr 174
Liczba użytkowników	5
Warunki gruntowo-wodne	grunty gliniaste, wodę gruntową stwierdzono na 1,7 m
Model oczyszczalni	BOŚ – Typ I
Przepustowość	0,9 m <sup>3</sup> /d
Wymiary drenażu	24 m <sup>2</sup> (3 x 8)
Informacje dodatkowe	
<b>Legenda</b>	
—	Projektowana oczyszczalnia ścieków
.....	Nasyp oczyszczalni
1	Zbiornik oczyszczalni
2	Przepompownia
3	Studzienka rozdzielcza

 za zgodność z oryginałem  
 Nr .....  
 Data 10.01.2011  
 Podpis .....  
 Inspektor  
 M. Kuczyński