


6200

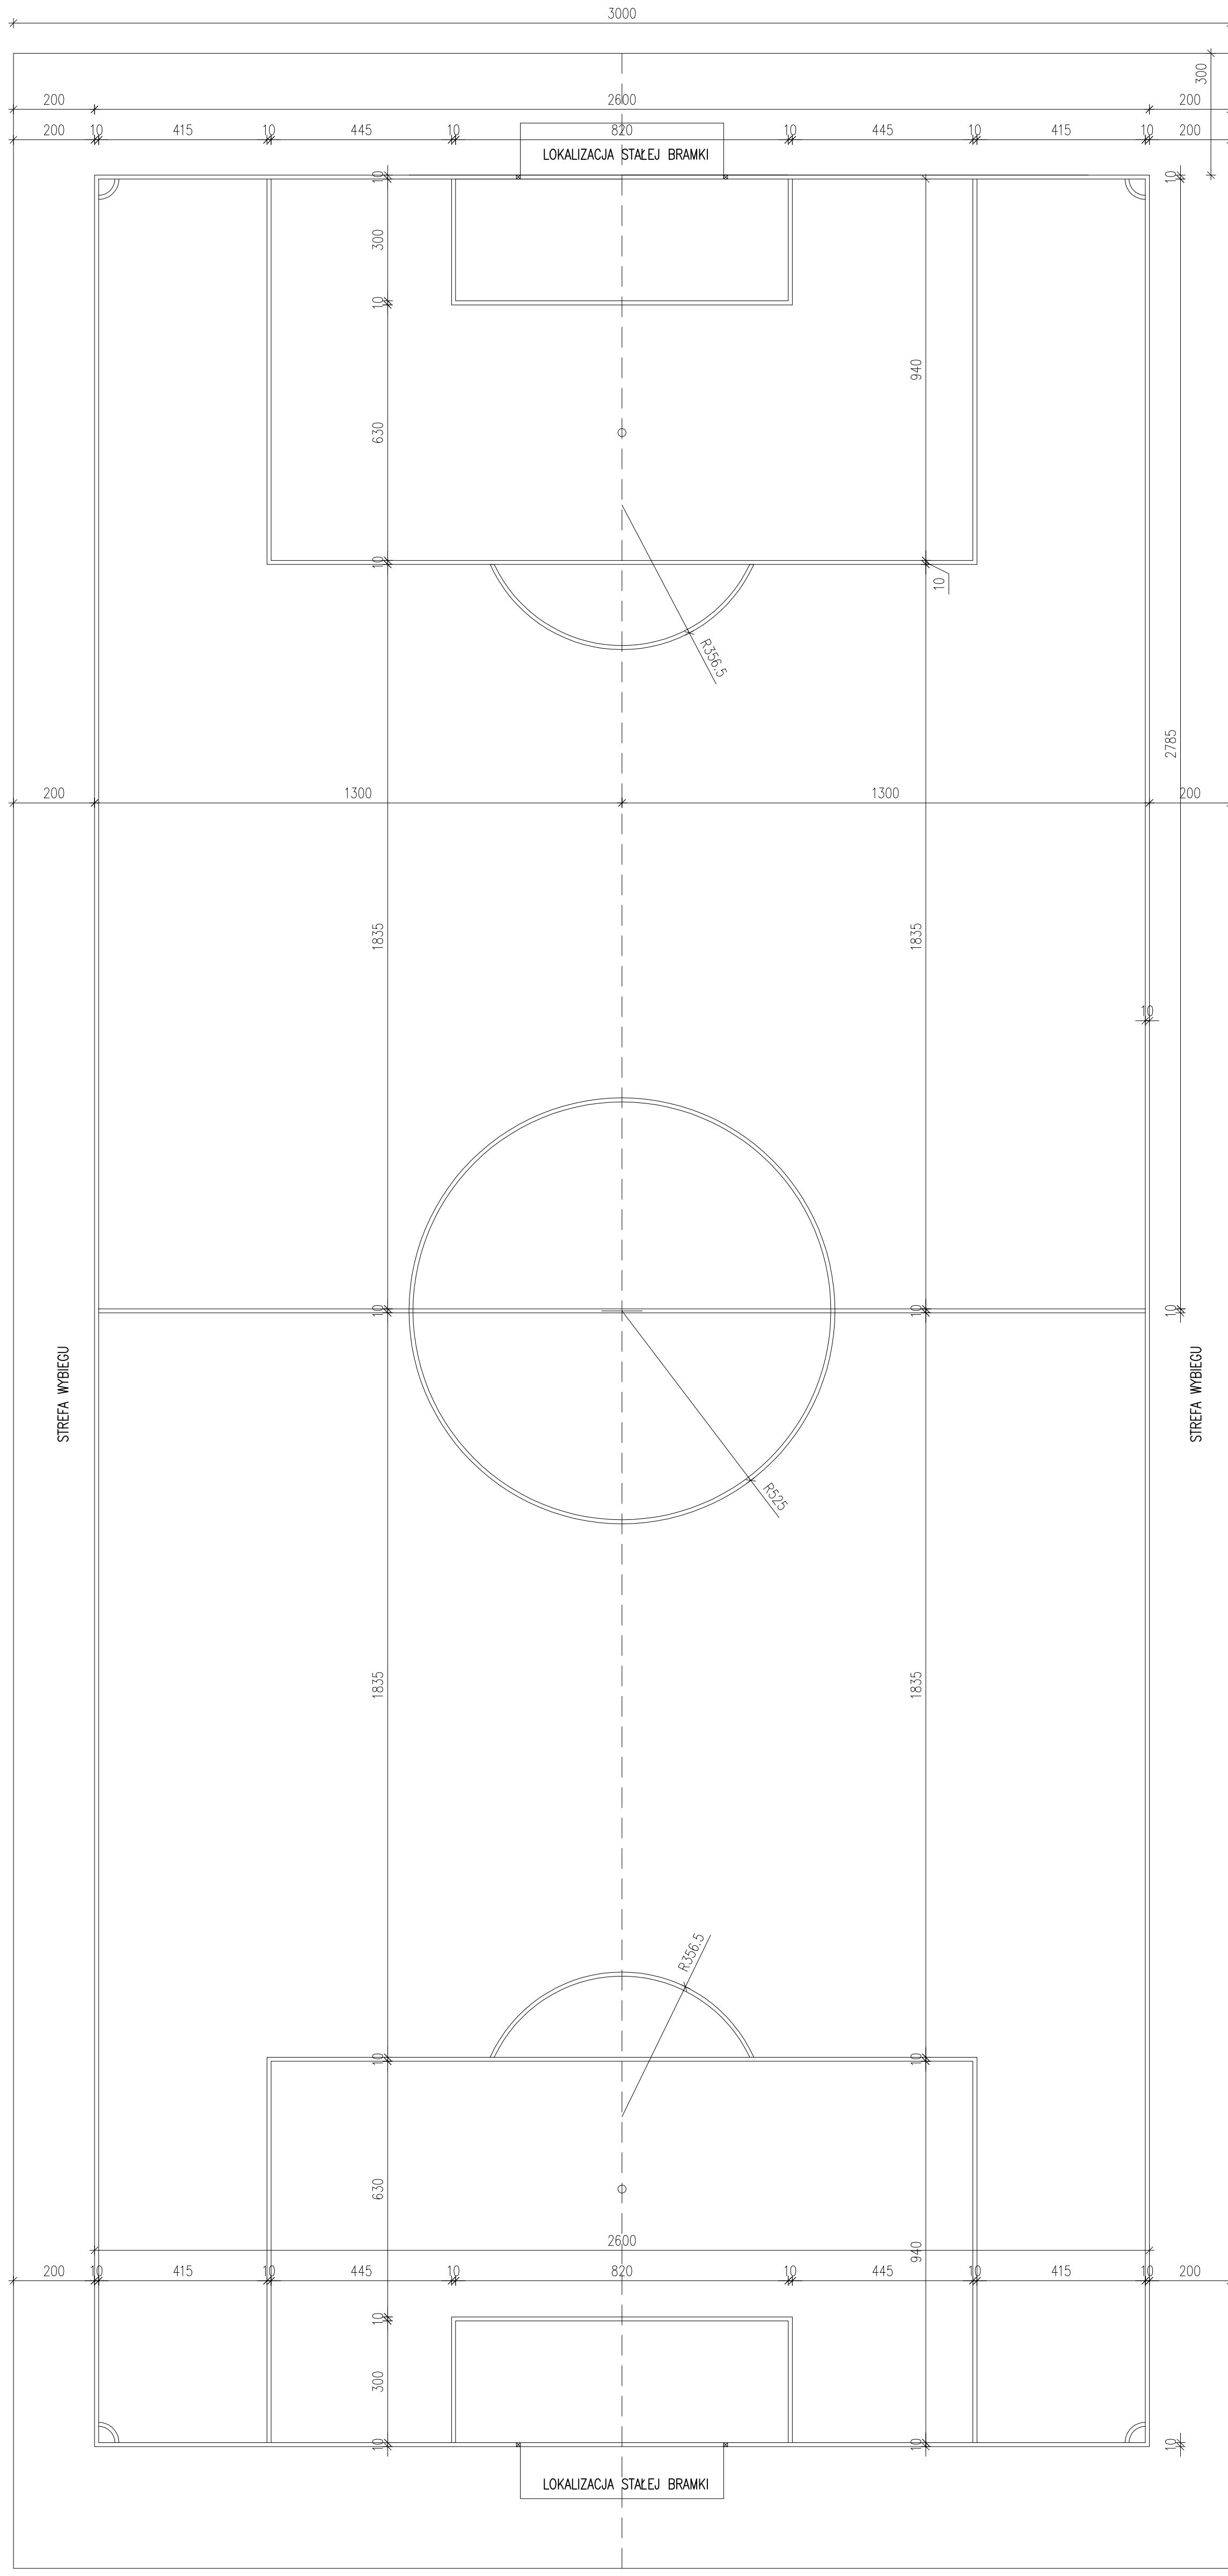

Nazwa i adres obiektu budowlanego: Budowa kompleksu boisk sportowych w ramach "Moje boisko - Orlik 2012" wraz z niezbędną infrastrukturą techniczną w Ostrowcu, Ostrowy	
Nazwa rysunku:	Skala:
Boisko do gry w piłkę nożną. 1:100	
Imię i nazwisko projektanta: mgr inż. Radosław Janiak	Strona: 3
Imię i nazwisko wykonawcy: UD/0810/ POK/07	Data: 02.2012
Projektant: Radosław Janiak	