


LEGENDA:

- 1 TYNK CIENKOWARSTWOWY, FAKTURA BARANEK
KOLOR: JASNOBEZOWY
- 2 TYNK CIENKOWARSTWOWY, MOZAIKOWY
KOLOR: BEZOWY
- 3 POKRYCIE DACHU Z BLACHODACHÓWKI
KOLOR: CZERWONY
- 5 BALUSTRADA WEJŚCIA GŁÓWNEGO
PROJEKTOWANA
- 7 BALUSTRADA ISTNIEJĄCA
UZUPLENIŁA O PODZŁAZY PIONOWE
Z PŁASKOWNIKÓW STAL. W ROZSTAWIE CO 12cm

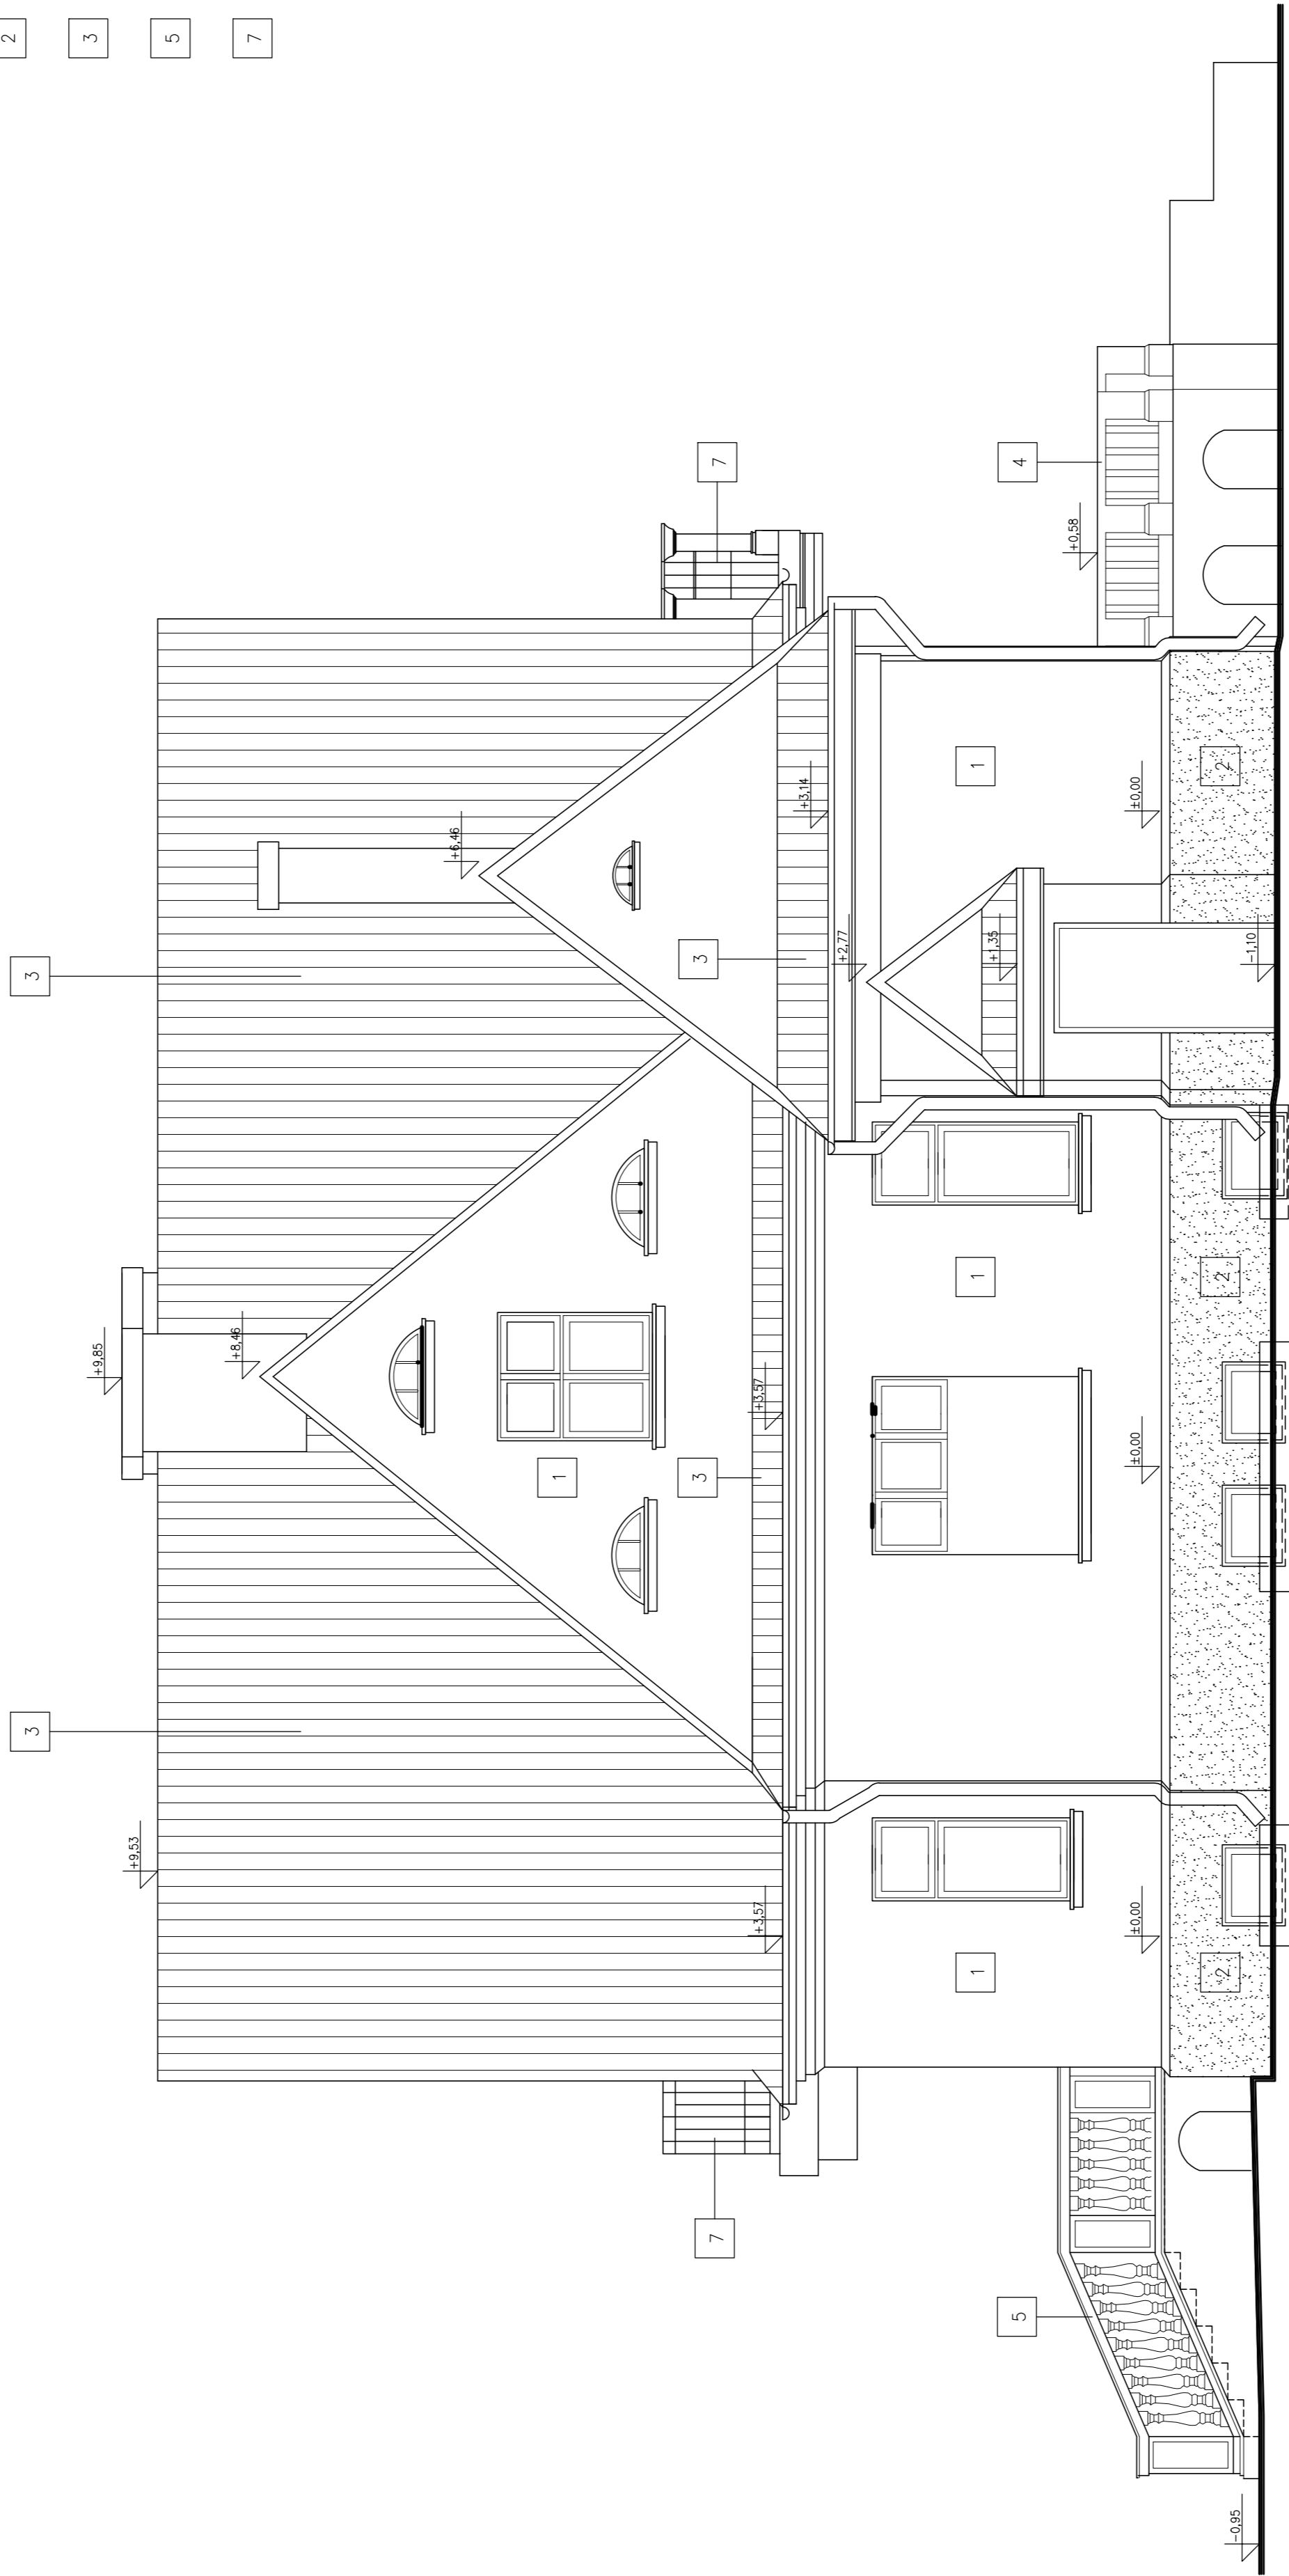

POZIOM ±0,00 PRZĘTOK NA POZIOME ISTN. POSADZKI PARTNERU

MACBID Biuro Architektury i Inżynierii	
ul. J. LUBES 10 00-511 Warszawa, Warszawa, ul. LUBES 10 CENTRUM NAJLEPIEJ EDUKACJA I NOWOCZYNNY	
TYTUŁ PRZEMIANKI	elewacja południowo-wschodnia
PROJEKTANT	arch. Łukasz Kojanowski
DATA PODPIS	10.05.2023
DATA WYKONANIA	10.05.2023
NRS PRZEMIANKI	303
Skala: 1:50	
Wszystkie prawa zastrzeżone. Kopiowanie, rozpowszechnianie, publikacja w Internecie bez zgody Projektanta i Wykonawcy jest surowo zabronione.	