


<b>MABUD</b> Pracownia Architektury i Inżynierii ul. Chałubińskiego 4, 00-611 Warszawa	
KATEGORIA OBIEKTU OŚWIETLENIA KULTURALNEGO I EDUKACYJNEGO	PRZEKROJOWA BUDOWA GŁÓWNY NA WYKONANIE
TYTUŁ PROJEKTU Wnętrze podziemno-ziemne	PROJEKTANT arch. Łukasz Krzywicki
DATA PROJEKTU 2024	ASYSTENT PROJEKTU arch. Adyga Marzala
NR PROJEKTU 304	SKALA 1: 50
Podpisane i odpowiedzialne przez siebie i zastępcę:	

POZIOM 0.00 PRZYJĘTO NA POZIOMIE ISTN. POSADZKI PARTNERU

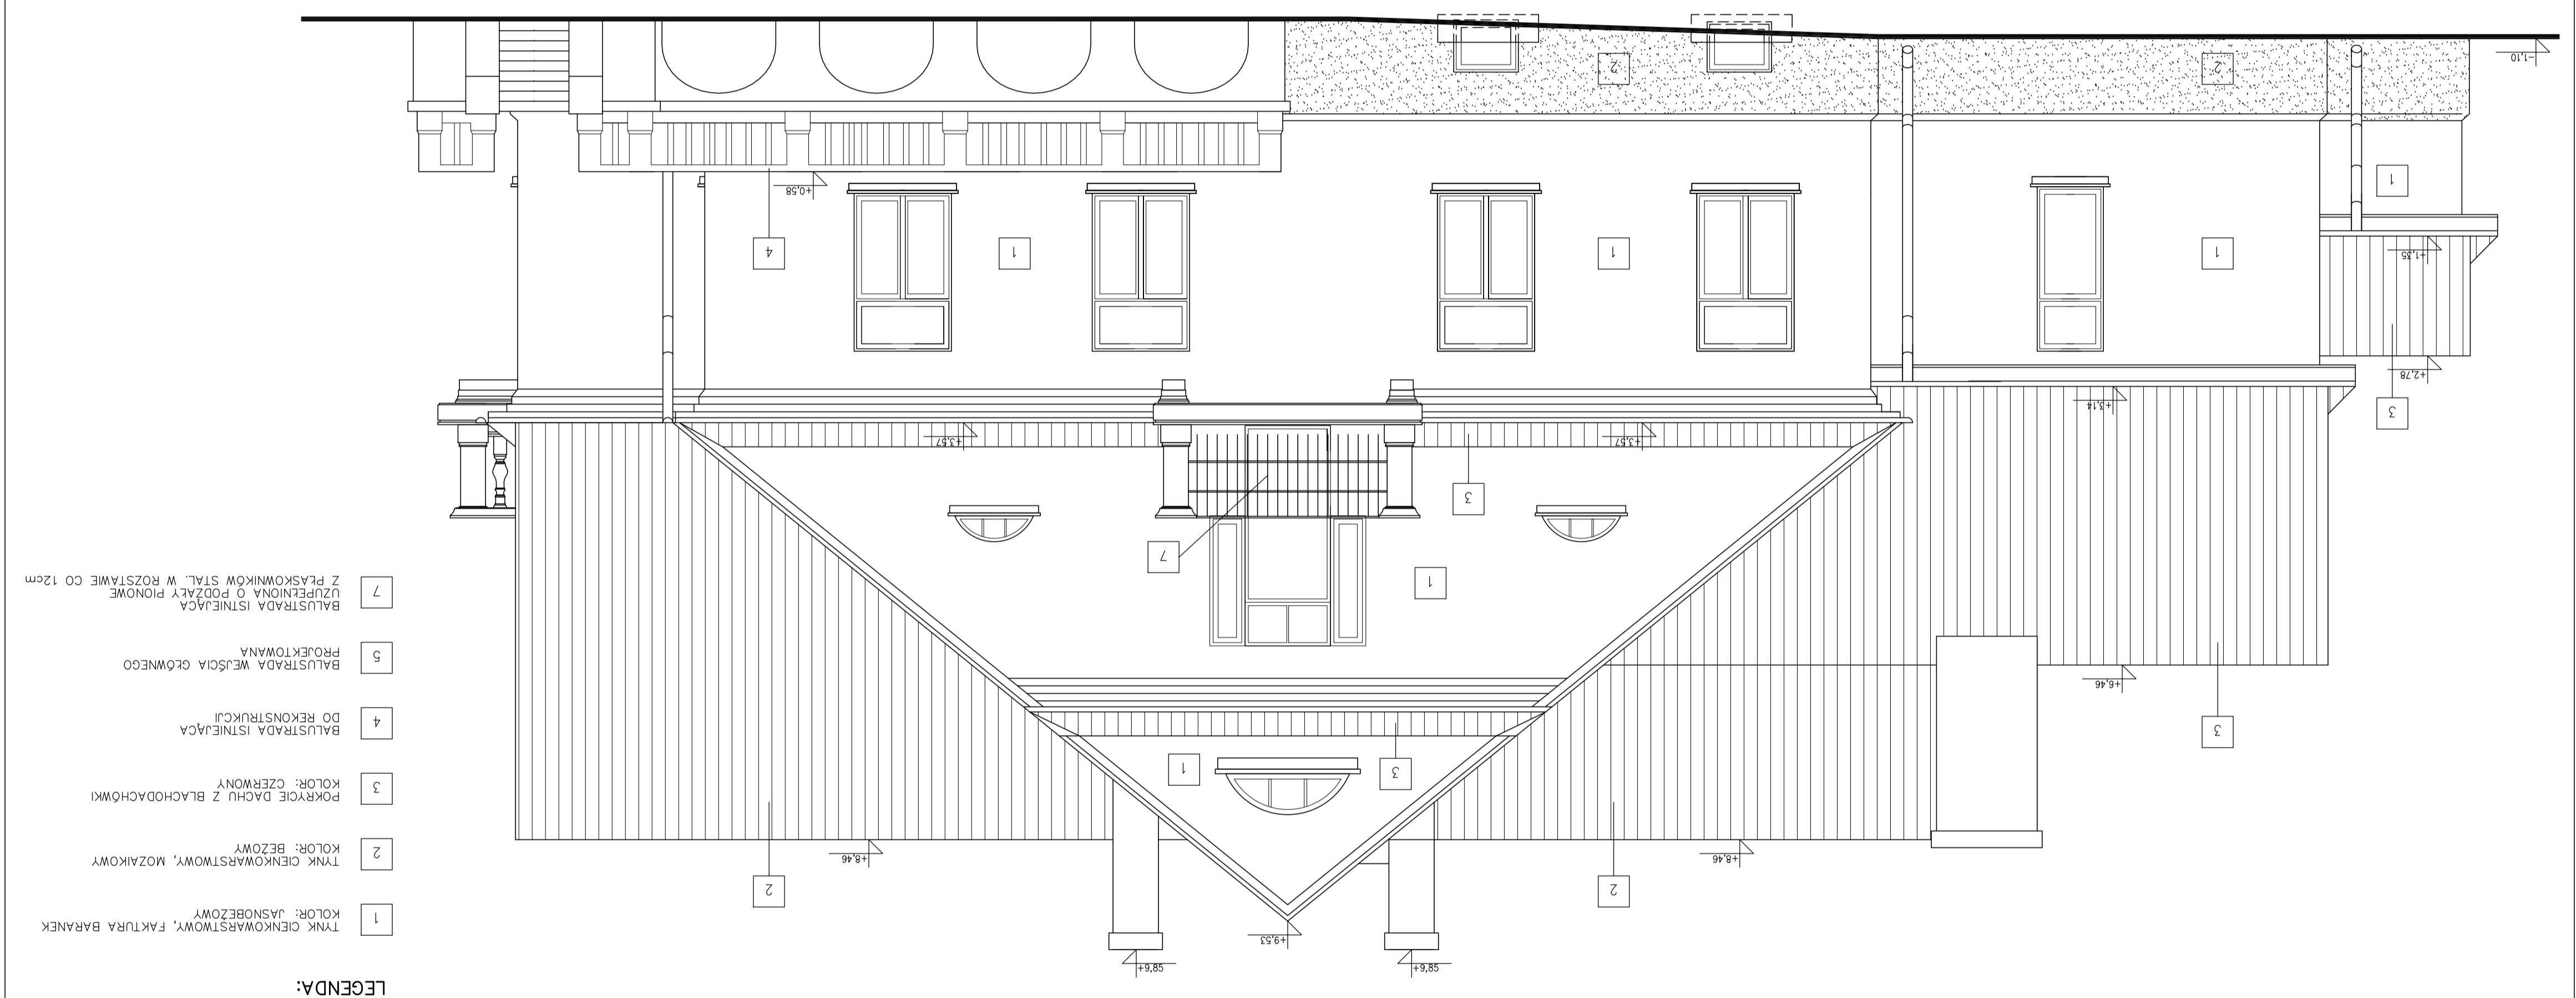

- LEGENDA:**
- 1 TYNK CIENKOWARSTWOWY, FAKTURA BARANEK  
KOLOR: JASNOBIEŻY
  - 2 TYNK CIENKOWARSTWOWY, MOZAIKOWY  
KOLOR: BEŻOWY
  - 3 POKRYCIE DACHU Z BLACHODACHÓWKI  
KOLOR: CZERNY
  - 4 BALUSTRADA ISTNIEJĄCA  
DO REKONSTRUKCJI
  - 5 BALUSTRADA WEJŚCIA GŁÓWNEGO  
PROJEKTOWANA
  - 7 BALUSTRADA ISTNIEJĄCA  
Z PRĄSKOWNIKÓW STAL. W ROZSTAWIE CO 12cm  
UZUPŁEŃNIONA O PODŁĄŻY