MAPA DO CELÓW PROJEKTOWYCH

skala 1 : 500
ARKUSZ NR 12 /12/

Nowe Ostrowy
Jednostka ewidencyjna: gmina Nowe Ostrowy – 100208_2
Obręb ewidencyjny: Grodno – 100208_2.0003
Obręb ewidencyjny: Nowe Ostrowy – 100208_2.0002
Obręb ewidencyjny: Ostrowy – 100208_2.0001
Obręb ewidencyjny: Wolodzko – 100208_2.0013

Wykonano w Pracowni Usług Geodezyjnych KTAMIS s.c.
Marek Błaszczyk, Patrycj Kawula, Jarosław Kawula
99 – 300 Kutno, ul. Tadeusza Kościuszki 18a
tel. 230 254 64 48
sporządził: Karolina Tobiaszcz
kierował: mgr inż. Marek Błaszczyk
upr. geod. nr 2056

GP III. 6640. 321. 2016

Układ współrzędnych
poziomych płaskich – 2000 /6
układ wysokości – Kronsztad 60

Oznaczenie granic obszaru, który był przedmiotem aktualizacji
granica obszaru aktualizacji z dnia 30. 09. 2016 r.
mapa zasadnicza z dnia 30. 09. 2016 r.

2. Na podstawie aktualizacji mapy zasadniczej z dnia 30. 09. 2016 r. wykonanej przez Pracownię Usług Geodezyjnych KTAMIS s.c. Marek Błaszczyk, Patrycja Kawula, Jarosław Kawula, 99 – 300 Kutno, ul. Tadeusza Kościuszki 18a.
3. Kontur użytku gruntowego oznaczony symbolem (granice i użytkami oraz klasami gruntów i budynkami bez numeru porządkowego).
4. Kontur użytku gruntowego oznaczony symbolem (granice i użytkami oraz klasami gruntów i budynkami z numerem porządkowym).

Oświadczam, że niniejsza mapa stanowi drugi egzemplarz wiernego odbioru z pierwszym egzemplarzem przekazanym do zasobu.

szkic lokalizacji
skala 1 : 50 000

szkic łączenia arkuszy

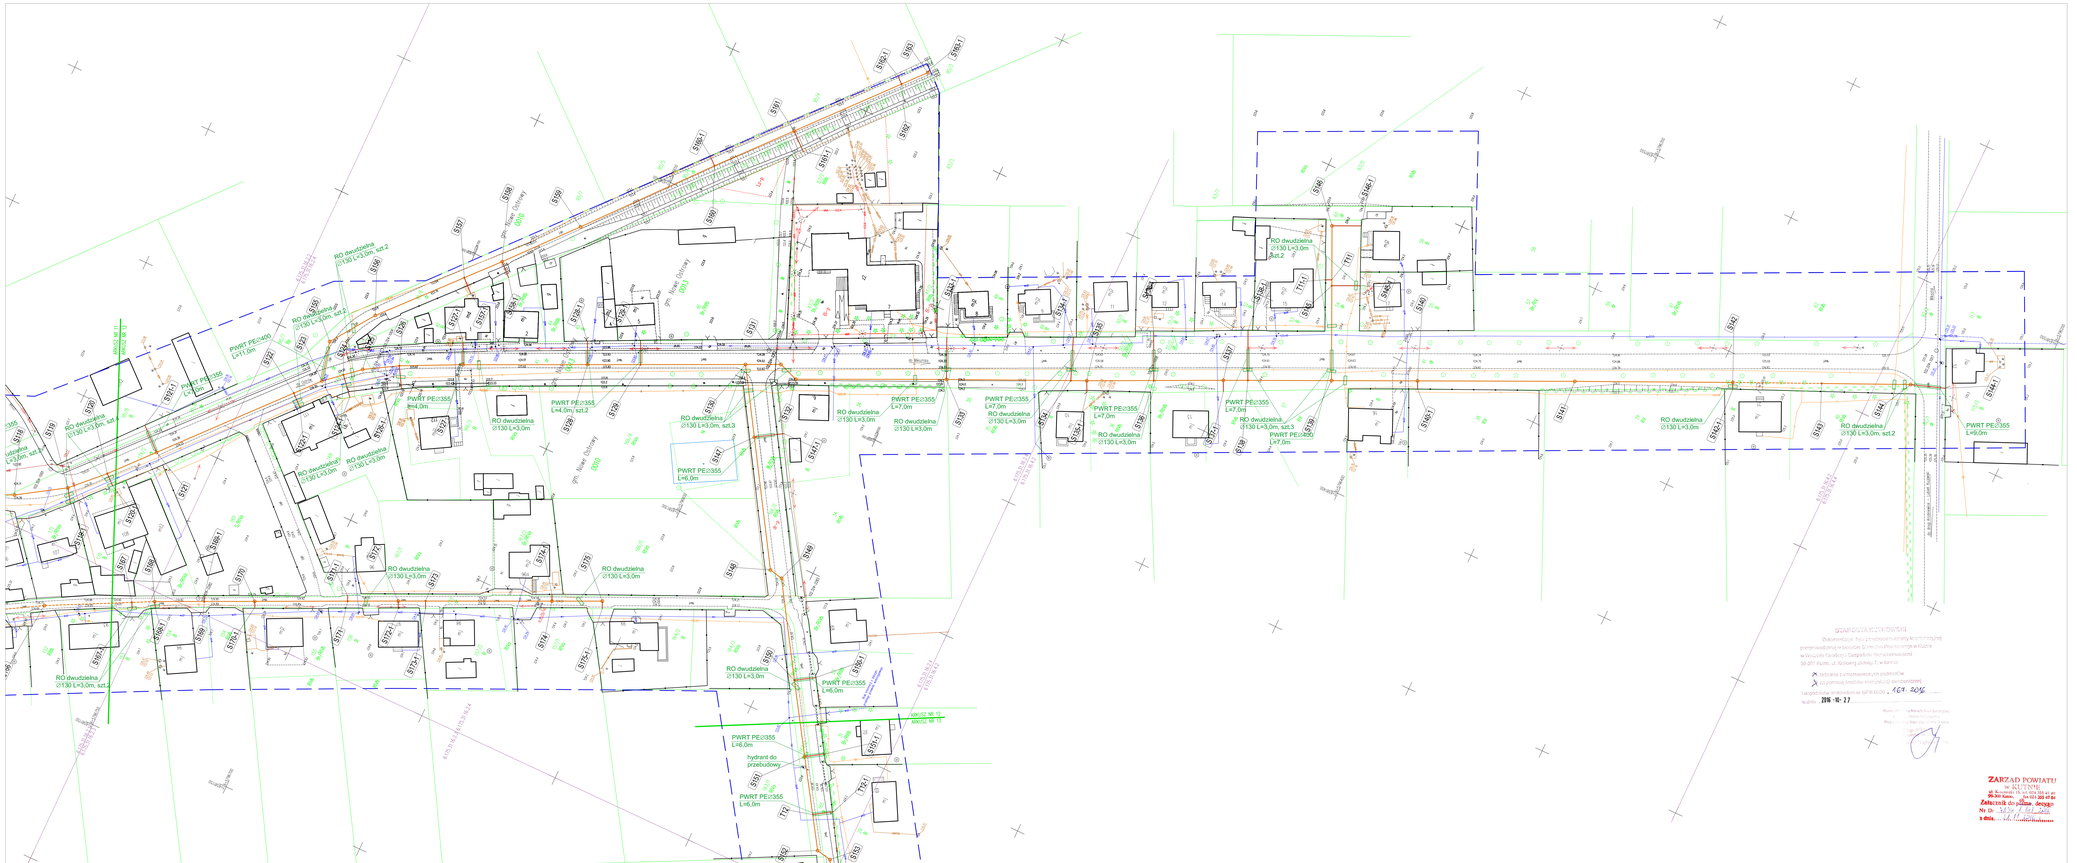

LEGENDA

- projektowana kanalizacja sanitarna PVC 200 – grawitacyjna
- projektowane odgałęzienie kanalizacji sanitarnej PVC160 – grawitacyjna
- projektowana kanalizacja sanitarna PE 110 – tłoczna
- projektowana kanalizacja sanitarna PE 40 – ciśnieniowa
- projektowana kanalizacja wią odrębnego opracowania
- rury przewiertowe / osłonowe

ZARZĄD POWIATU w KUTNIE
ul. Narutowicza 19, 99-300 Kutno
Nr dz. 321/1 i 321/2
z dnia 14.11.2016

DYREKCJA INWESTYCJI W KUTNIE Sp. z o.o.
99-300 Kutno, ul. Wincentego Witosa 19a
tel./fax (024) 355 23 00 www.dikutno.pl

NAZWA ZADANIA:	Budowa kanalizacji sanitarnej w miejscowościach Nowe Ostrowy, Wolodzko i Grodno gmina Nowe Ostrowy
INWESTOR: GMINA NOWE OSTROWY, Nowe Ostrowy 80, 99-330 Ostrowy	DATA: październik 2016
NAZWA RYSUNKU: Projekt zagospodarowania terenu	SKALA: 1:500
PROJEKTOWAŁ: mgr inż. Zbigniew Cebula	SPRAWDZIŁ: mgr inż. Grażyna Kwiatkowska
RYSOWAŁ: Łukasz Tomalak	NR RYSUNKU: 12

KIEROWNIK PROJEKTU
