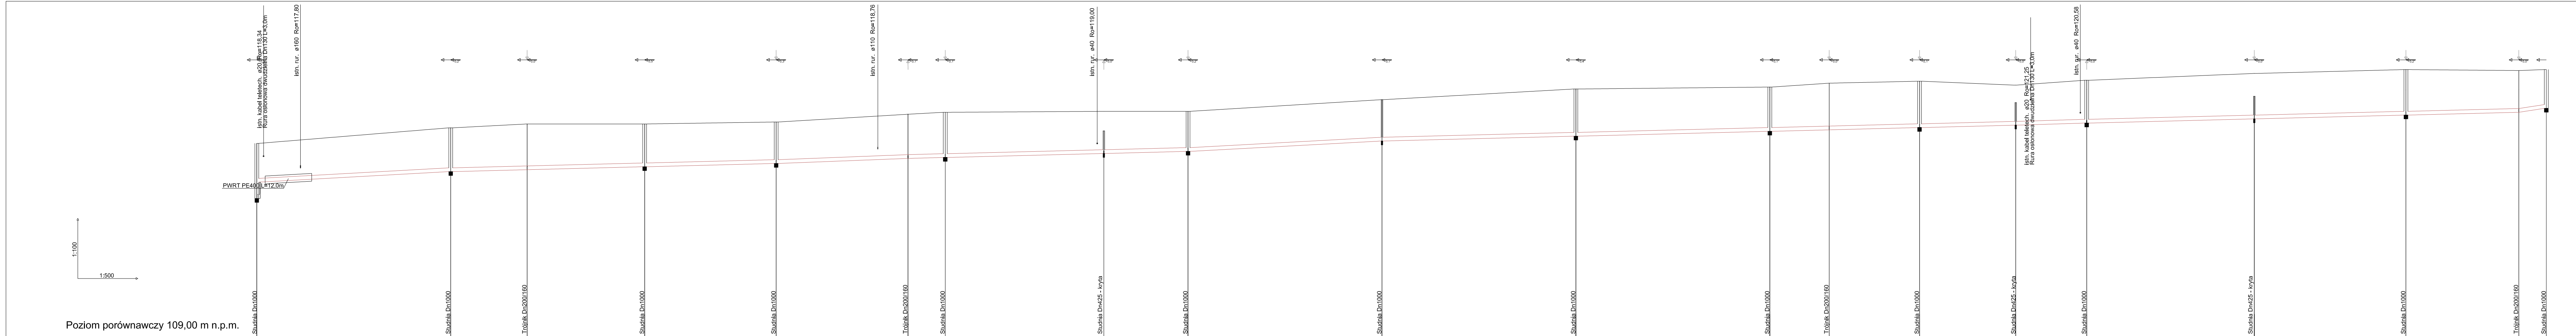
istn. kabel teletech. ø20 Ro=118,34
Rura osłonowa dwudzielna Dn130 L=3,0m
istn. rur. ø160 Ro=117,80
PWRT PE400 L=12,0m
istn. rur. ø110 Ro=118,76
istn. rur. ø40 Ro=119,00
istn. kabel teletech. ø20 Ro=121,25
Rura osłonowa dwudzielna Dn130 L=3,0m
istn. rur. ø40 Ro=120,58
1:100
1:500
0,0°

Poziom porównawczy 109,00 m n.p.m.

		Rzędna terenu projektowanego	Rzędna terenu istniejącego	Rzędna dna kanału	Zagłębienie dna kanału [m]	Długość trasy [m]
S16	Studnia Dn1000	119,00	119,00	116,16 117,01	2,84 1,99	0,00
S17	Studnia Dn1000	119,80	119,80	117,55	2,25	49,97
T1	Trójnik Dn200/160	120,00	120,00	117,65	2,35	69,65
S18	Studnia Dn1000	120,00	120,00	117,80	2,20	99,99
S19	Studnia Dn1000	120,10	120,10	117,97	2,13	133,84
T2	Trójnik Dn200/160	120,50	120,50	118,23	2,27	167,83
S20	Studnia Dn1000	120,60	120,60	118,28	2,32	177,39
S21	Studnia Dn425 - kryta	120,65	120,65	118,48	2,17	218,30
S22	Studnia Dn1000	120,65	120,65	118,59	2,06	240,01
S23	Studnia Dn1000	121,25	121,25	119,12	2,13	290,01
S24	Studnia Dn1000	121,80	121,80	119,37	2,43	340,01
S25	Studnia Dn1000	121,90	121,90	119,62	2,28	390,00
T3	Trójnik Dn200/160	122,10	122,10	119,70	2,40	405,25
S26	Studnia Dn1000	122,20	122,20	119,82	2,38	428,53
S27	Studnia Dn425 - kryta	122,00	122,00	119,94	2,06	453,30
S28	Studnia Dn1000	122,25	122,25	120,05	2,20	471,56
S29	Studnia Dn425 - kryta	122,60	122,60	120,26	2,34	514,80
S30	Studnia Dn1000	122,80	122,80	120,46	2,34	553,88
T4	Trójnik Dn200/160	122,75	122,75	120,60	2,15	582,93
S31	Studnia Dn1000	122,80	122,80	120,81	1,99	590,01

Odległości [m]	Średnice, materiał	Spadek
49,97	PVC-U_SDR31_SN12	1,1 %
19,68	PVC-U_SDR31_SN12	0,5 %
30,34		
33,86		
33,99		0,8 %
9,56	PVC-U_SDR31_SN12	0,5 %
40,91		
21,71		
50,00	PVC-U_SDR31_SN12	1,1 %
50,00	PVC-U_SDR31_SN12	0,5 %
49,99		
15,26		
23,27		
24,77		
18,26		0,6 %
43,24	PVC-U_SDR31_SN12	0,5 %
39,08		
29,05		
7,08		2,8 %

DYREKCJA INWESTYCJI W KUTNIE Sp. z o.o. 99-300 Kutno, ul. Wojska Polskiego 10a tel/fax: (024) 355 23 55 email: dikutno@wp.pl www: dikutno.prv.pl	
NAZWA ZADANIA: Budowa kanalizacji sanitarnej w miejscowościach Nowe Ostrowy, Wołodrza i Grodno gmina Nowe Ostrowy	
INWESTOR: **GMINA NOWE OSTROWY** Nowe Ostrowy 80, 99-350 Ostrowy	DATA: październik 2016r
NAZWA RYSUNKU: Profil sieci kanalizacji sanitarnej	SKALA: 1:100/500

OPRACOWAŁ: IMIĘ I NAZWISKO:	UPRAWNIENIA:	PODPIS:	NR. RYSUNKU:
mgr inż. Zbigniew Cebula	32/00/WŁ branża sanitarna		16
Łukasz Tomalak	asystent projektanta		